

- GESTION**
- SR-SA-SD SECTOR DE SUELO URBANO CONSOLIDADO (RESIDENCIAL - ACTIVIDAD ECONOMICA - DOTACIONAL)
 - SR-SA-SD SECTOR DE SUELO DE DESARROLLO (RESIDENCIAL - ACTIVIDAD ECONOMICA - DOTACIONAL)
 - SD SECTOR SD UPNA

- OTROS AMBITOS**
- SSR LIMITE SUBSECTOR RESIDENCIAL
 - APR AREA DE PLANEAMIENTO REMITIDO

- ELECTRICIDAD**
- LINEA ALTA TENSION AEREA EXISTENTE
 - LINEA ALTA TENSION SOTERRADA EXISTENTE
 - LINEA MEDIA TENSION AEREA EXISTENTE
 - LINEA MEDIA TENSION SOTERRADA EXISTENTE
 - LINEA BAJA TENSION AEREA EXISTENTE
 - LINEA BAJA TENSION SOTERRADA EXISTENTE
 - LINEA BAJA TENSION SOTERRADA PROPUESTA
 - ACOMETIDA EXISTENTE
 - CANALIZACION VACIA
 - APOYOS PARA REDES AEREAS EXISTENTES
 - ARQUETA EXISTENTE
 - C.T. CENTRO DE TRANSFORMACION EXISTENTE

- ACOMETIDA PROPUESTA

- ALUMBRADO PUBLICO**
- FAROLAS

AYUNTAMIENTO DE ARANGUREN



PLAN URBANISTICO MUNICIPAL


TEXTO REFUNDIDO
ORDENACION

SUELO URBANO Y URBANIZABLE
INFRAESTRUCTURAS IV.
ELECTRICIDAD Y ALUMBRADO PUBLICO.

17.1
MUTILVA / MUGARTEA / ENTREMUTILVAS / SANKIN

DICIEMBRE 2016 27-12-2016 29-06-2021 26-04-2022
REDACTADO A. INICIAL A. PROVISIONAL A. DEFINITIVA

J.J. ARRIBAS ECHEVESTE. J.J. SUESCUN GARCIA R.J. VILLAR ALCIAZ

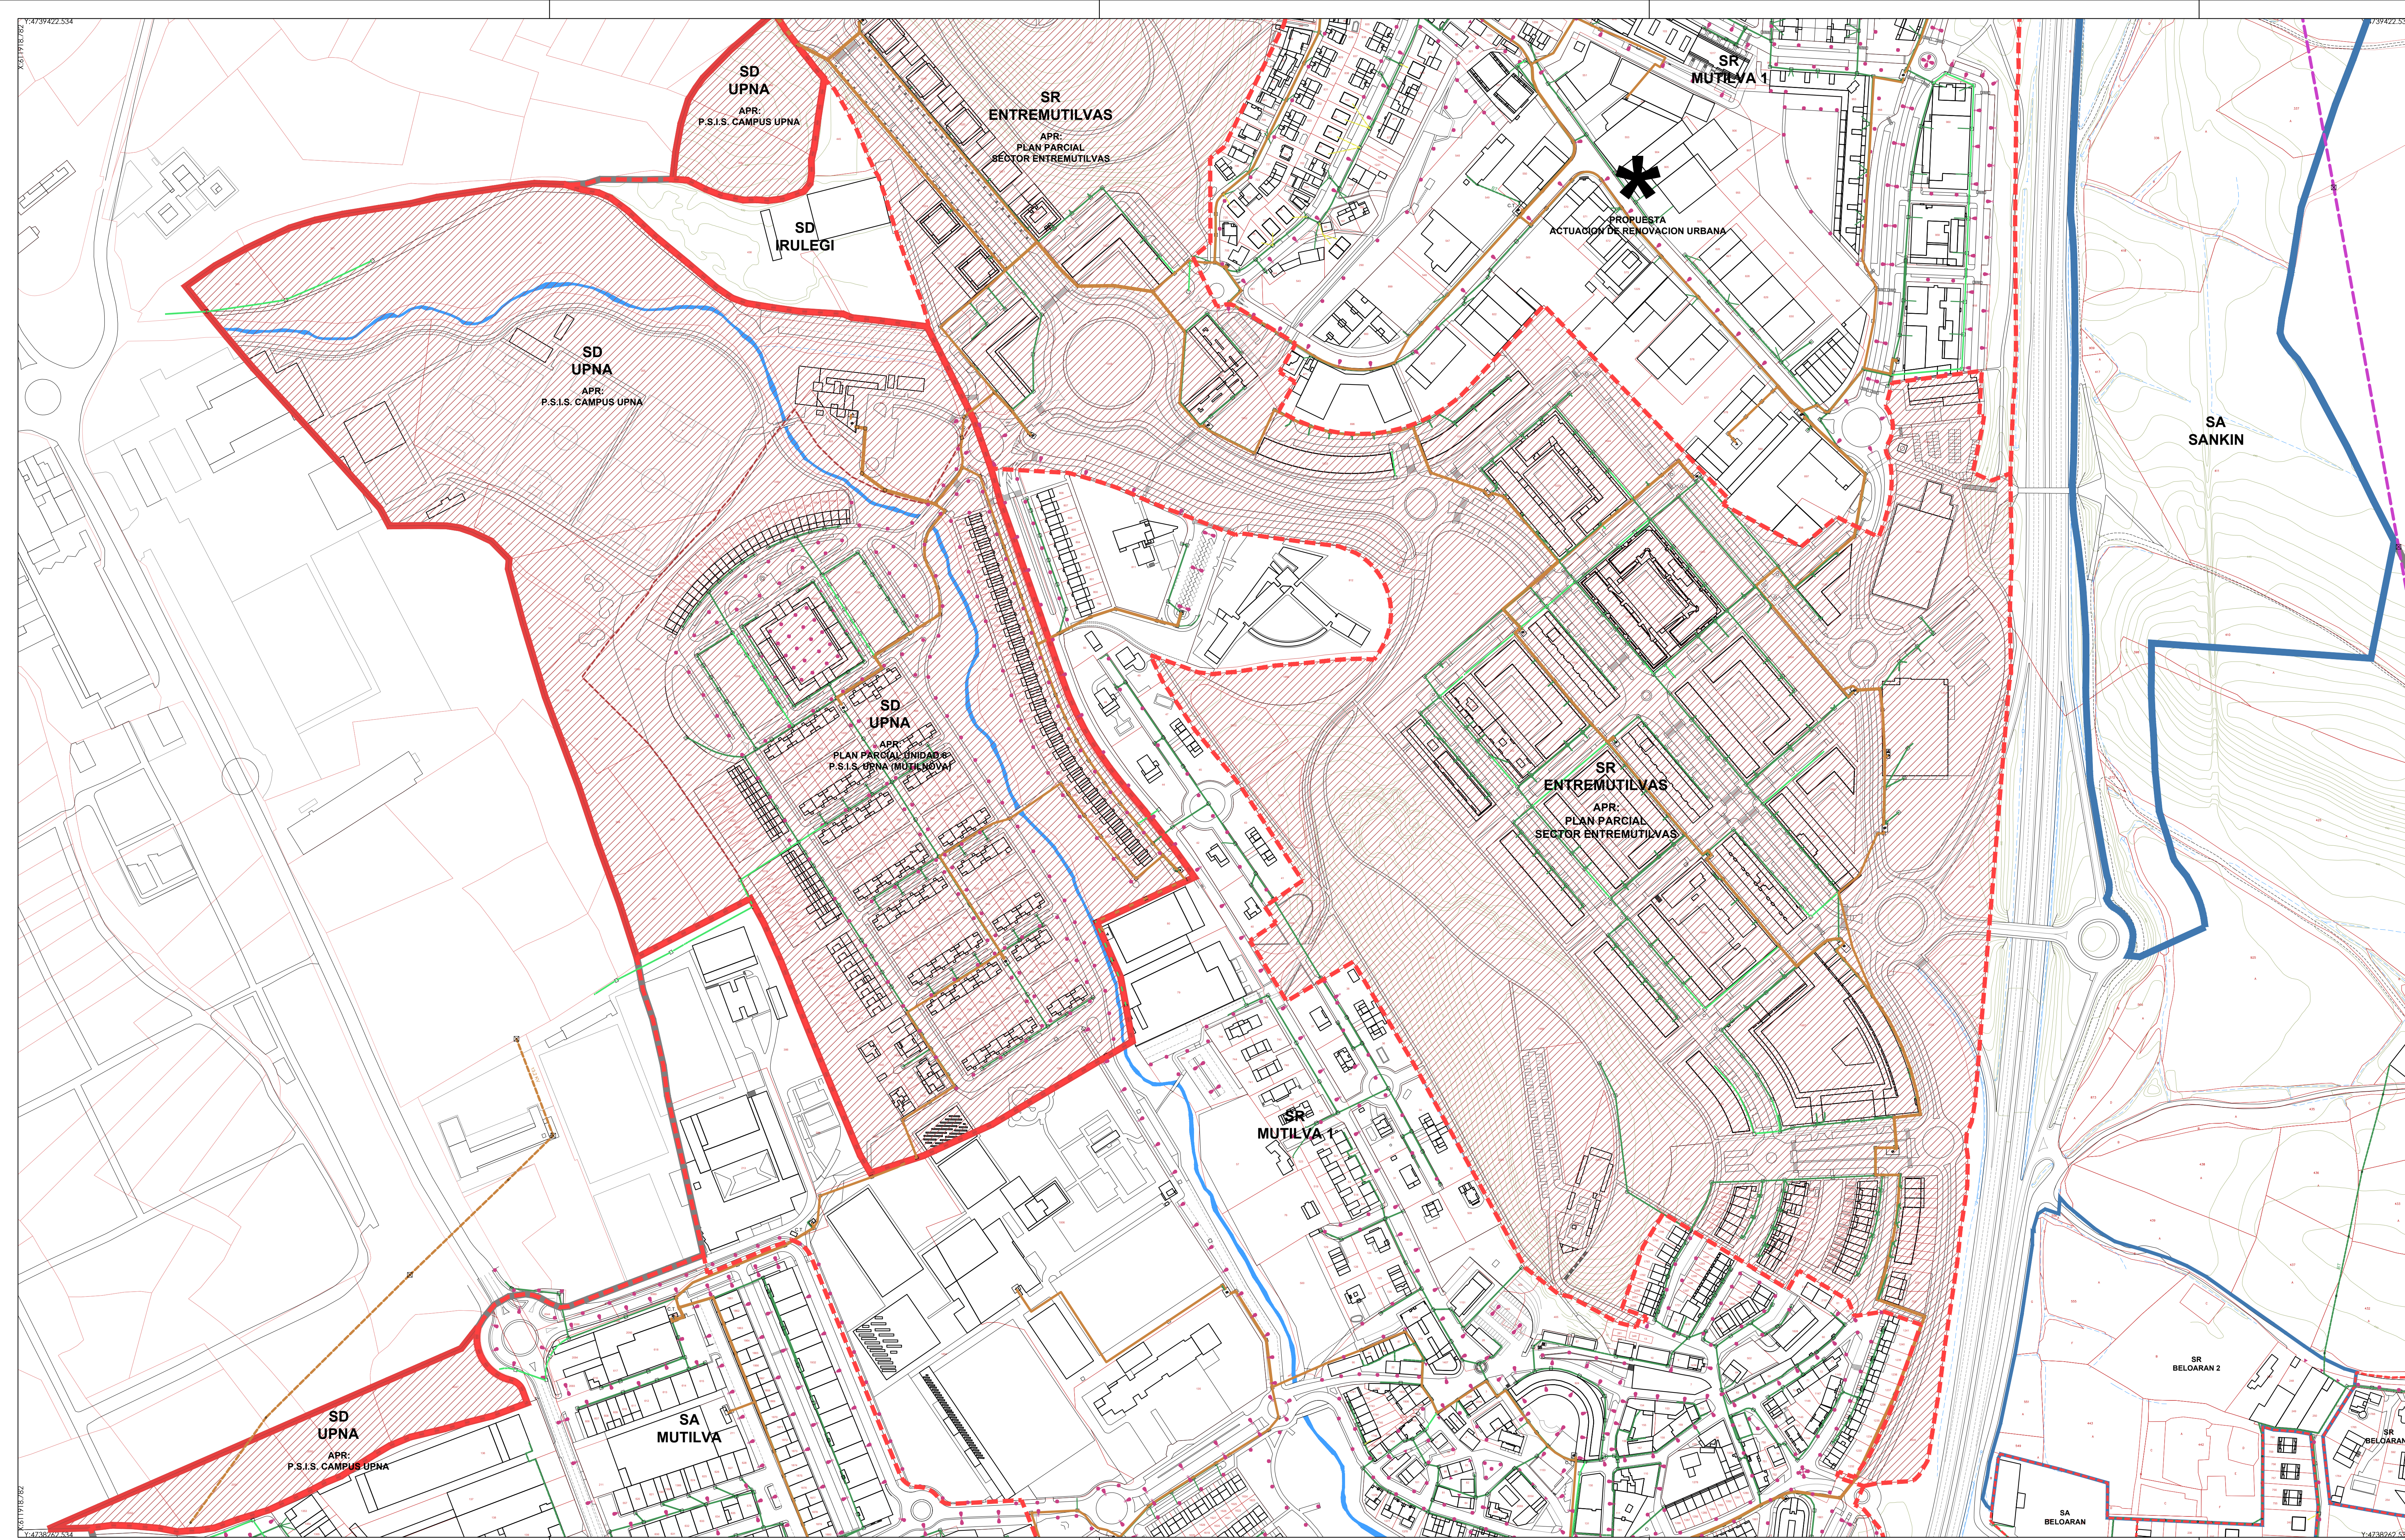

GESTION

SR-SA-SD	SECTOR DE SUELO URBANO CONSOLIDADO (RESIDENCIAL - ACTIVIDAD ECONOMICA - DOTACIONAL)
SR-SA-SD	SECTOR DE SUELO DE DESARROLLO (RESIDENCIAL - ACTIVIDAD ECONOMICA - DOTACIONAL)
SD	SECTOR SD UPNA

OTROS AMBITOS

SSR	LMITE SUBSECTOR RESIDENCIAL
APR	AREA DE PLANEAMIENTO REMITIDO

ELECTRICIDAD

---	LINEA ALTA TENSION AEREA EXISTENTE
---	LINEA ALTA TENSION SOTERRADA EXISTENTE
---	LINEA MEDIA TENSION AEREA EXISTENTE
---	LINEA MEDIA TENSION SOTERRADA EXISTENTE
---	LINEA BAJA TENSION AEREA EXISTENTE
---	LINEA BAJA TENSION SOTERRADA EXISTENTE
---	LINEA BAJA TENSION SOTERRADA PROPUESTA
---	ACOMETIDA EXISTENTE
---	CANALIZACION VACIA
o	APOYOS PARA REDES AEREAS EXISTENTES
o	ARQUETA EXISTENTE
o	C.T. CENTRO DE TRANSFORMACION EXISTENTE
---	ACOMETIDA PROPUESTA

ALUMBRADO PUBLICO

o	FAROLAS
---	---------

AYUNTAMIENTO DE ARANGUREN

PLAN URBANISTICO MUNICIPAL

TEXTO REFUNDIDO ORDENACION

SUELO URBANO Y URBANIZABLE INFRAESTRUCTURAS IV. ELECTRICIDAD Y ALUMBRADO PUBLICO.


17.2

MUTILVA / ENTREMUTILVAS / SANKIN / UPNA / POLIGONO MUTILVA

0 m E:1/2.000 200 m

DICIEMBRE 2016 REDACTADO	27-12-2016 A. INICIAL	29-06-2021 A. PROVISIONAL	26-04-2022 A. DEFINITIVA
--------------------------	-----------------------	---------------------------	--------------------------

J.I. ARRIBAS ECHEVESTE.	J.J. SUESCUN GARCIA	R.J. VILLAR ALCIAZ
-------------------------	---------------------	--------------------

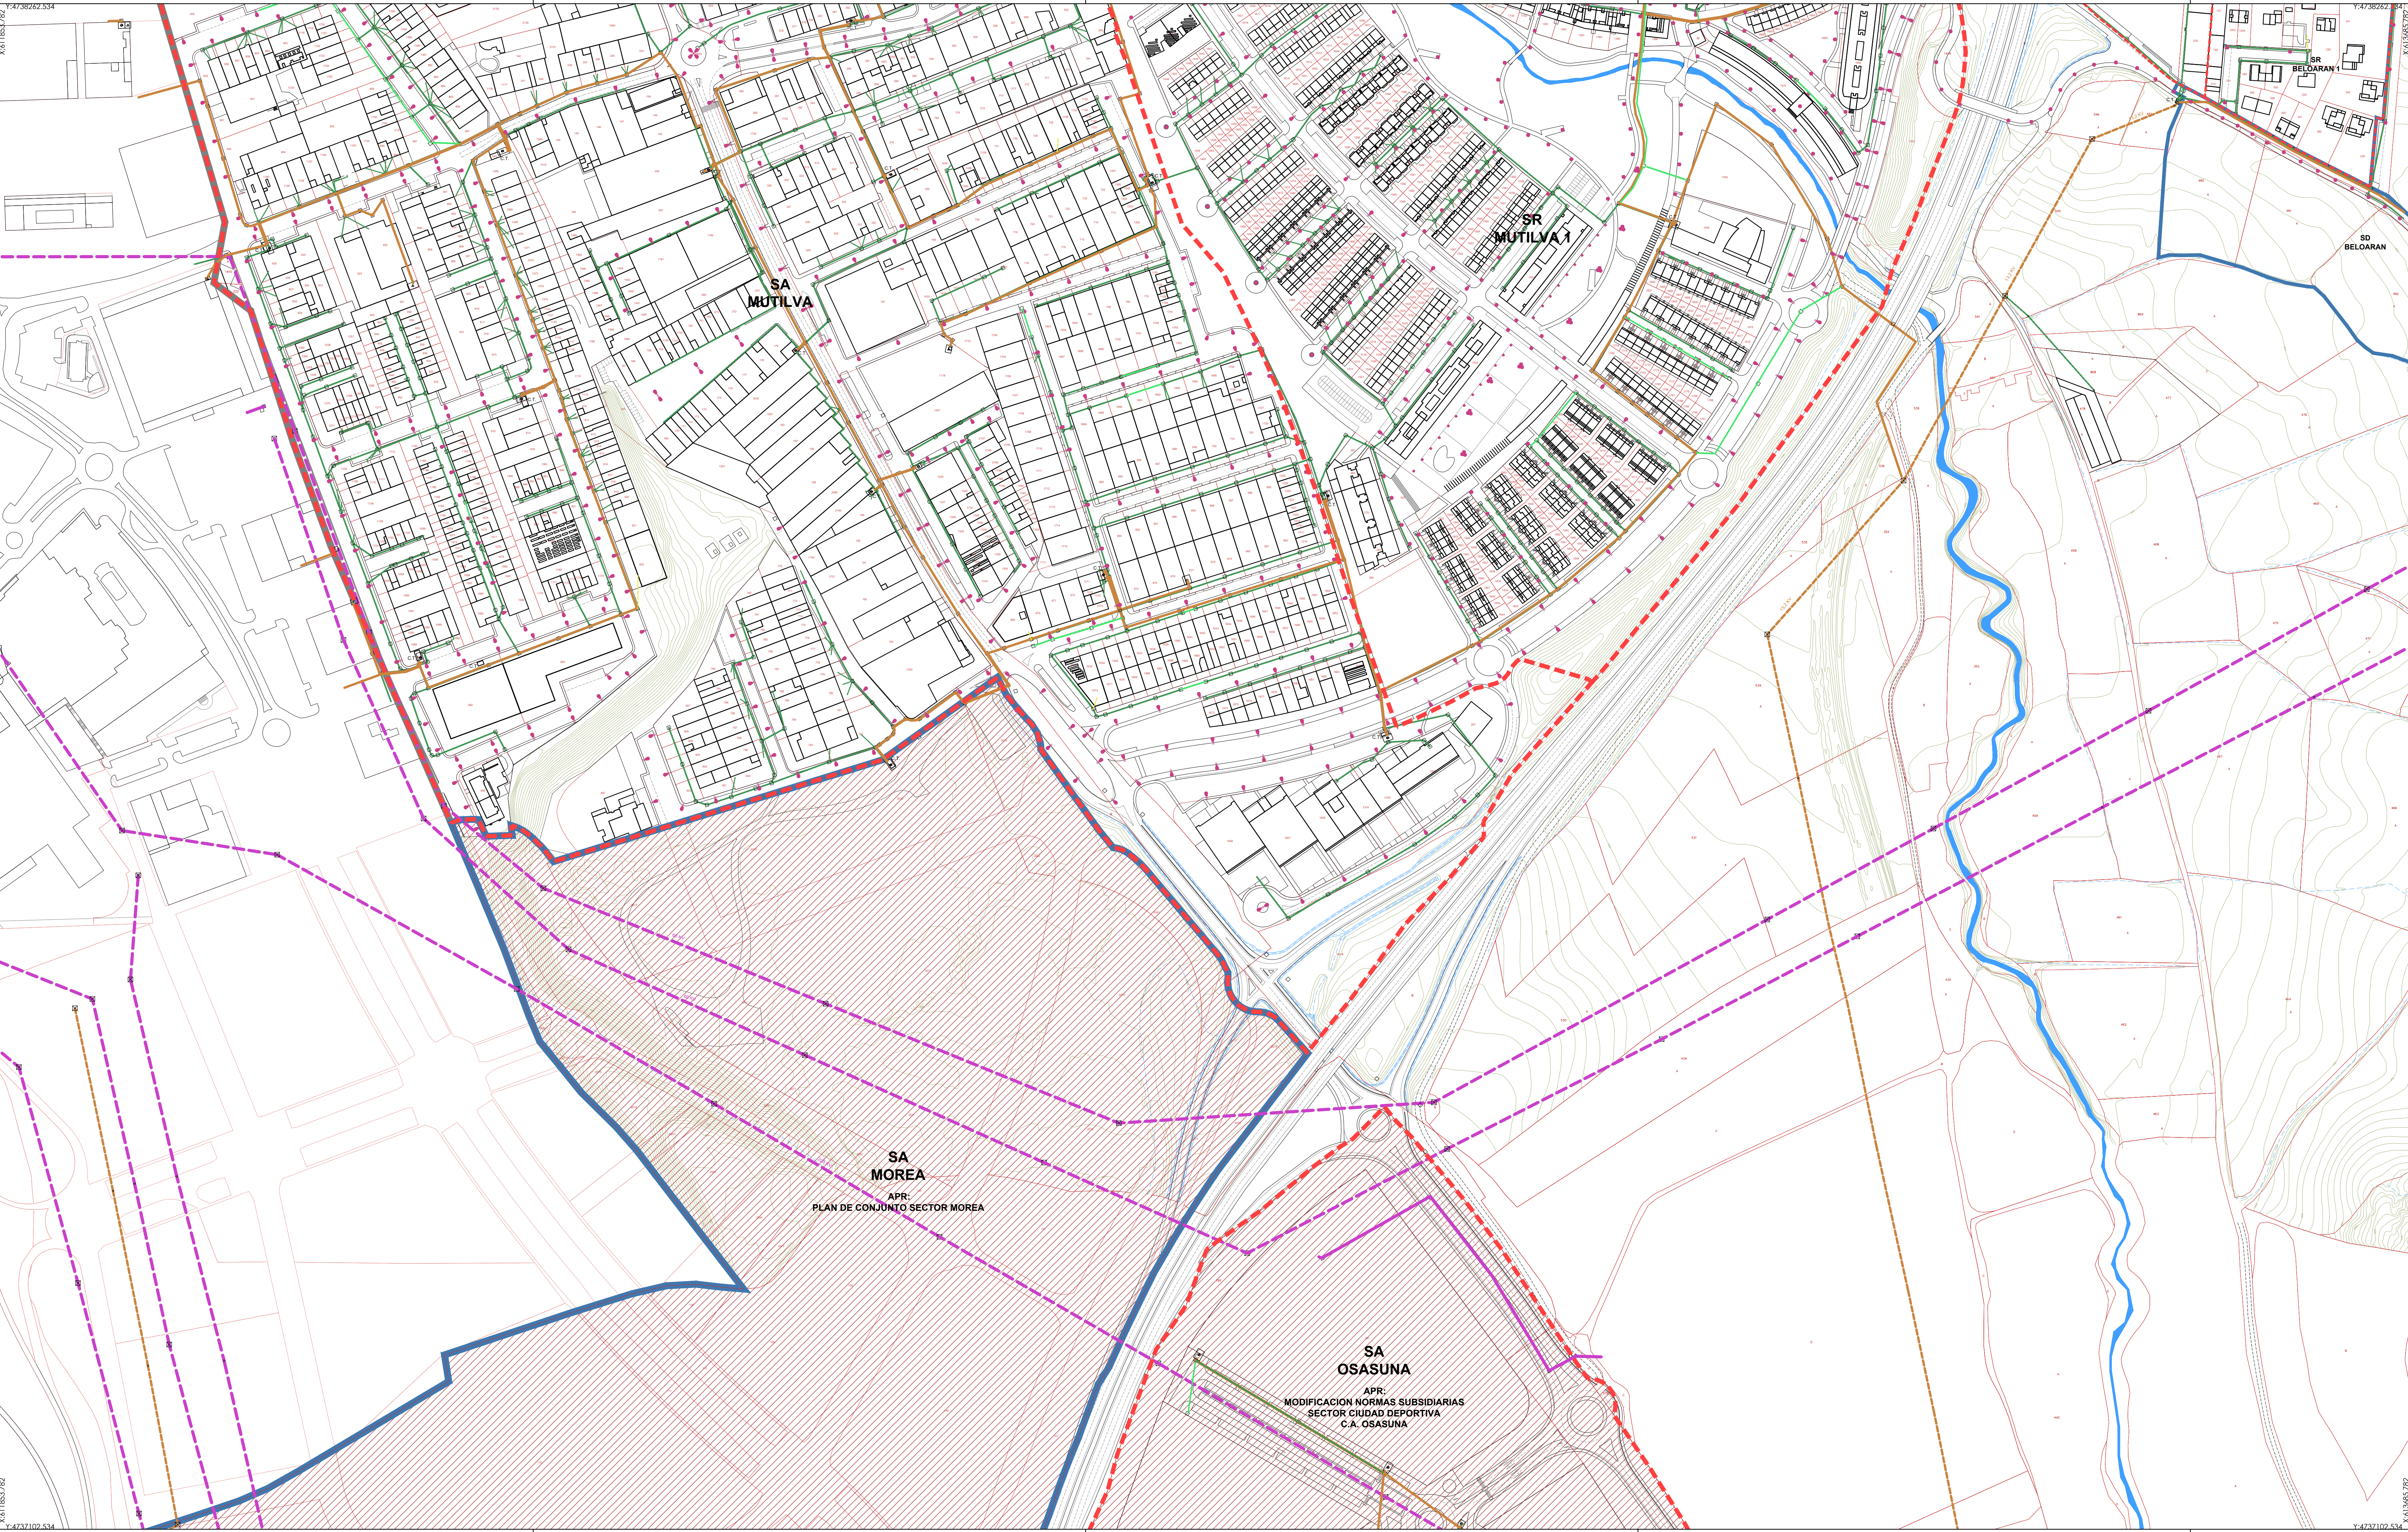

GESTION

- SR-SA-SD SECTOR DE SUELO URBANO CONSOLIDADO (RESIDENCIAL - ACTIVIDAD ECONOMICA - DOTACIONAL)
- SR-SA-SD SECTOR DE SUELO DE DESARROLLO (RESIDENCIAL - ACTIVIDAD ECONOMICA - DOTACIONAL)
- SD SECTOR SD UPNA

OTROS AMBITOS

- SSR LIMITE SUBSECTOR RESIDENCIAL
- APR AREA DE PLANEAMIENTO REMITIDO

ELECTRICIDAD

- LINEA ALTA TENSION AEREA EXISTENTE
- LINEA ALTA TENSION SOTERRADA EXISTENTE
- LINEA MEDIA TENSION AEREA EXISTENTE
- LINEA MEDIA TENSION SOTERRADA EXISTENTE
- LINEA BAJA TENSION AEREA EXISTENTE
- LINEA BAJA TENSION SOTERRADA EXISTENTE
- LINEA BAJA TENSION SOTERRADA PROPUESTA
- ACOMETIDA EXISTENTE
- CANALIZACION VACIA
- APOYOS PARA REDES AEREAS EXISTENTES
- ARQUETA EXISTENTE
- C.T. CENTRO DE TRANSFORMACION EXISTENTE
- ACOMETIDA PROPUESTA

ALUMBRADO PUBLICO

- FAROLAS

AYUNTAMIENTO DE ARANGUREN



PLAN URBANISTICO MUNICIPAL


TEXTO REFUNDIDO
ORDENACION

SUELO URBANO Y URBANIZABLE
INFRAESTRUCTURAS IV.
ELECTRICIDAD Y ALUMBRADO PUBLICO.

17.3
MUTILVA / POLIGONO MUTILVA / MOREA / OSASUNA

DICIEMBRE 2016 REDACTADO 27-12-2016 A. INICIAL 29-06-2021 A. PROVISIONAL 26-04-2022 A. DEFINITIVA

J.I. ARRIBAS ECHEVESTE. J.J. SUESCUN GARCIA R.J. VILLAR ALCUAZ

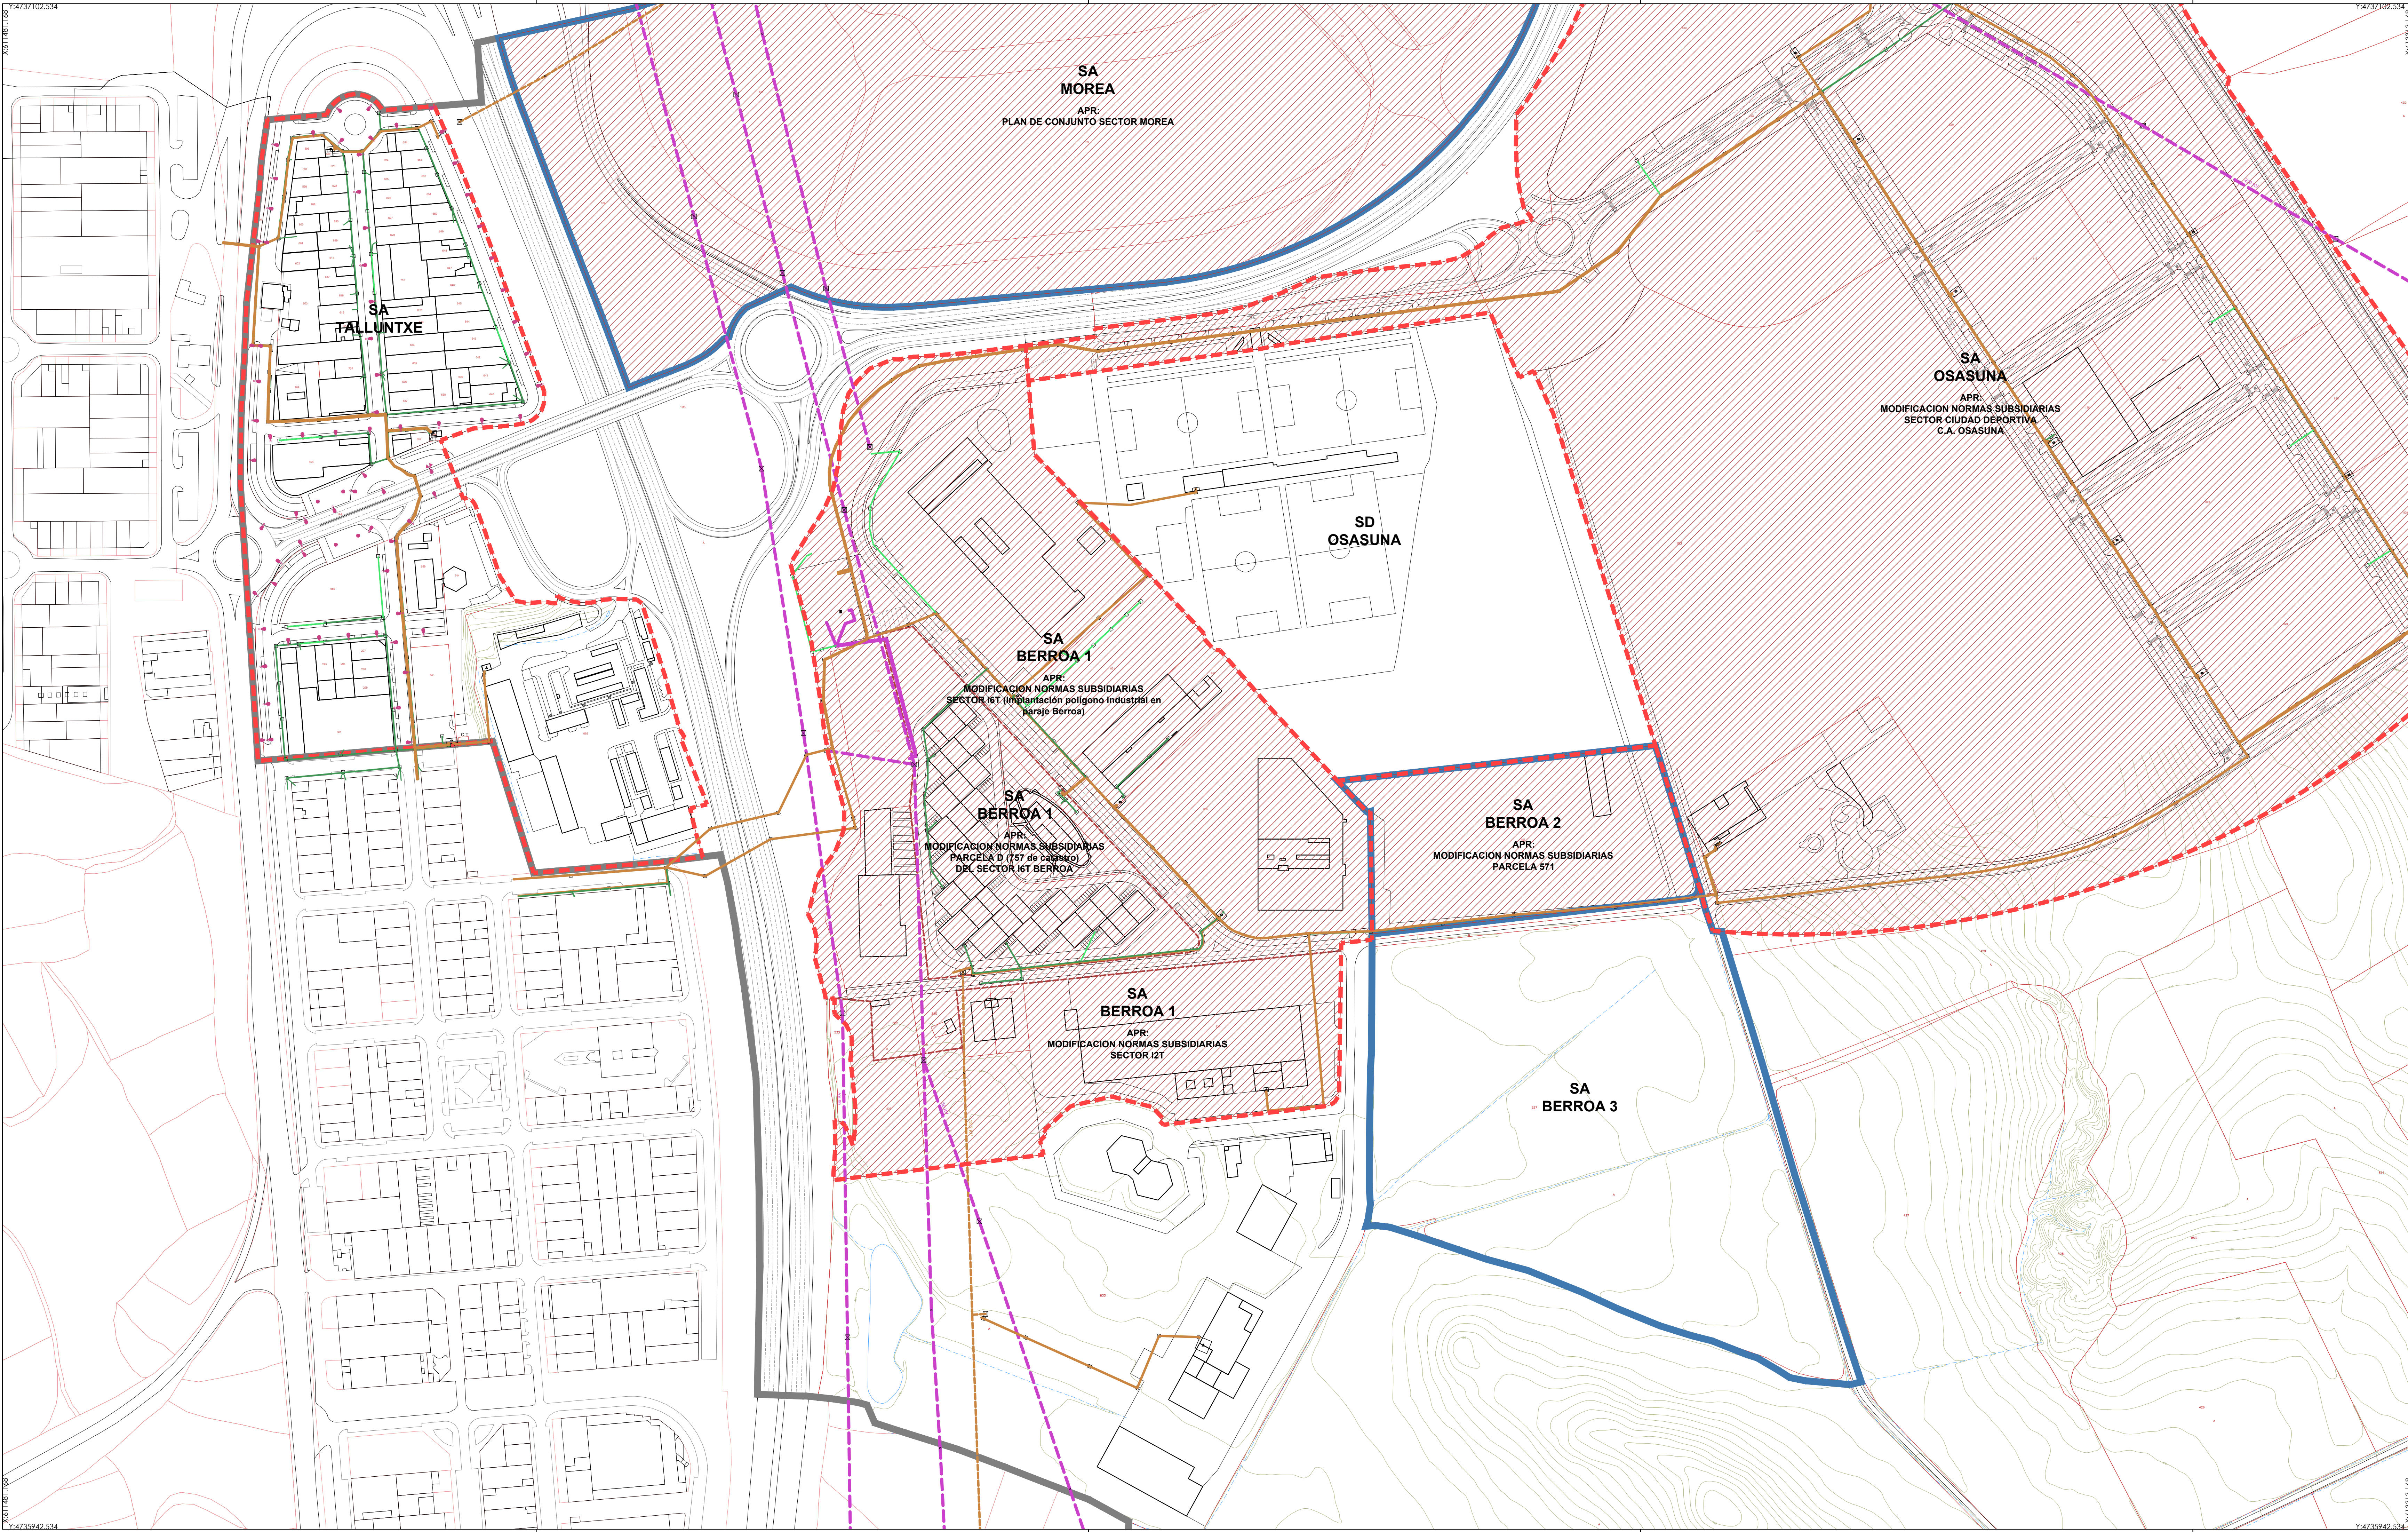

GESTION

SR-SA-SD	SECTOR DE SUELO URBANO CONSOLIDADO (RESIDENCIAL - ACTIVIDAD ECONOMICA - DOTACIONAL)
SR-SA-SD	SECTOR DE SUELO DE DESARROLLO (RESIDENCIAL - ACTIVIDAD ECONOMICA - DOTACIONAL)
SD	SECTOR SD UPNA

OTROS AMBITOS

SSR	LIMITE SUBSECTOR RESIDENCIAL
APR	AREA DE PLANEAMIENTO REMITIDO

ELECTRICIDAD

---	LINEA ALTA TENSION AEREA EXISTENTE
---	LINEA ALTA TENSION SOTERRADA EXISTENTE
---	LINEA MEDIA TENSION AEREA EXISTENTE
---	LINEA MEDIA TENSION SOTERRADA EXISTENTE
---	LINEA BAJA TENSION AEREA EXISTENTE
---	LINEA BAJA TENSION SOTERRADA EXISTENTE
---	LINEA BAJA TENSION SOTERRADA PROPUESTA
---	ACOMETIDA EXISTENTE
---	CANALIZACION VACIA
□ ○	APOYOS PARA REDES AEREAS EXISTENTES
□	ARQUETA EXISTENTE
□ C.T.	CENTRO DE TRANSFORMACION EXISTENTE
---	ACOMETIDA PROPUESTA

ALUMBRADO PUBLICO

● ● ●	FAROLAS
-------	---------

AYUNTAMIENTO DE ARANGUREN



PLAN URBANISTICO MUNICIPAL

TEXTO REFUNDIDO ORDENACION


SUELO URBANO Y URBANIZABLE
INFRAESTRUCTURAS IV.
ELECTRICIDAD Y ALUMBRADO PUBLICO.

17.4

TALLUNTXE / MOREA / BERROA / OSASUNA

0 m E:1/2.000 200 m

DICIEMBRE 2016 REDACTADO	27-12-2016 A. INICIAL	29-06-2021 A. PROVISIONAL	26-04-2022 A. DEFINITIVA
J.I. ARRIBAS ECHEVESTE.	J.J. SUESCUN GARCIA	R.J. VILLAR ALCUAZ	

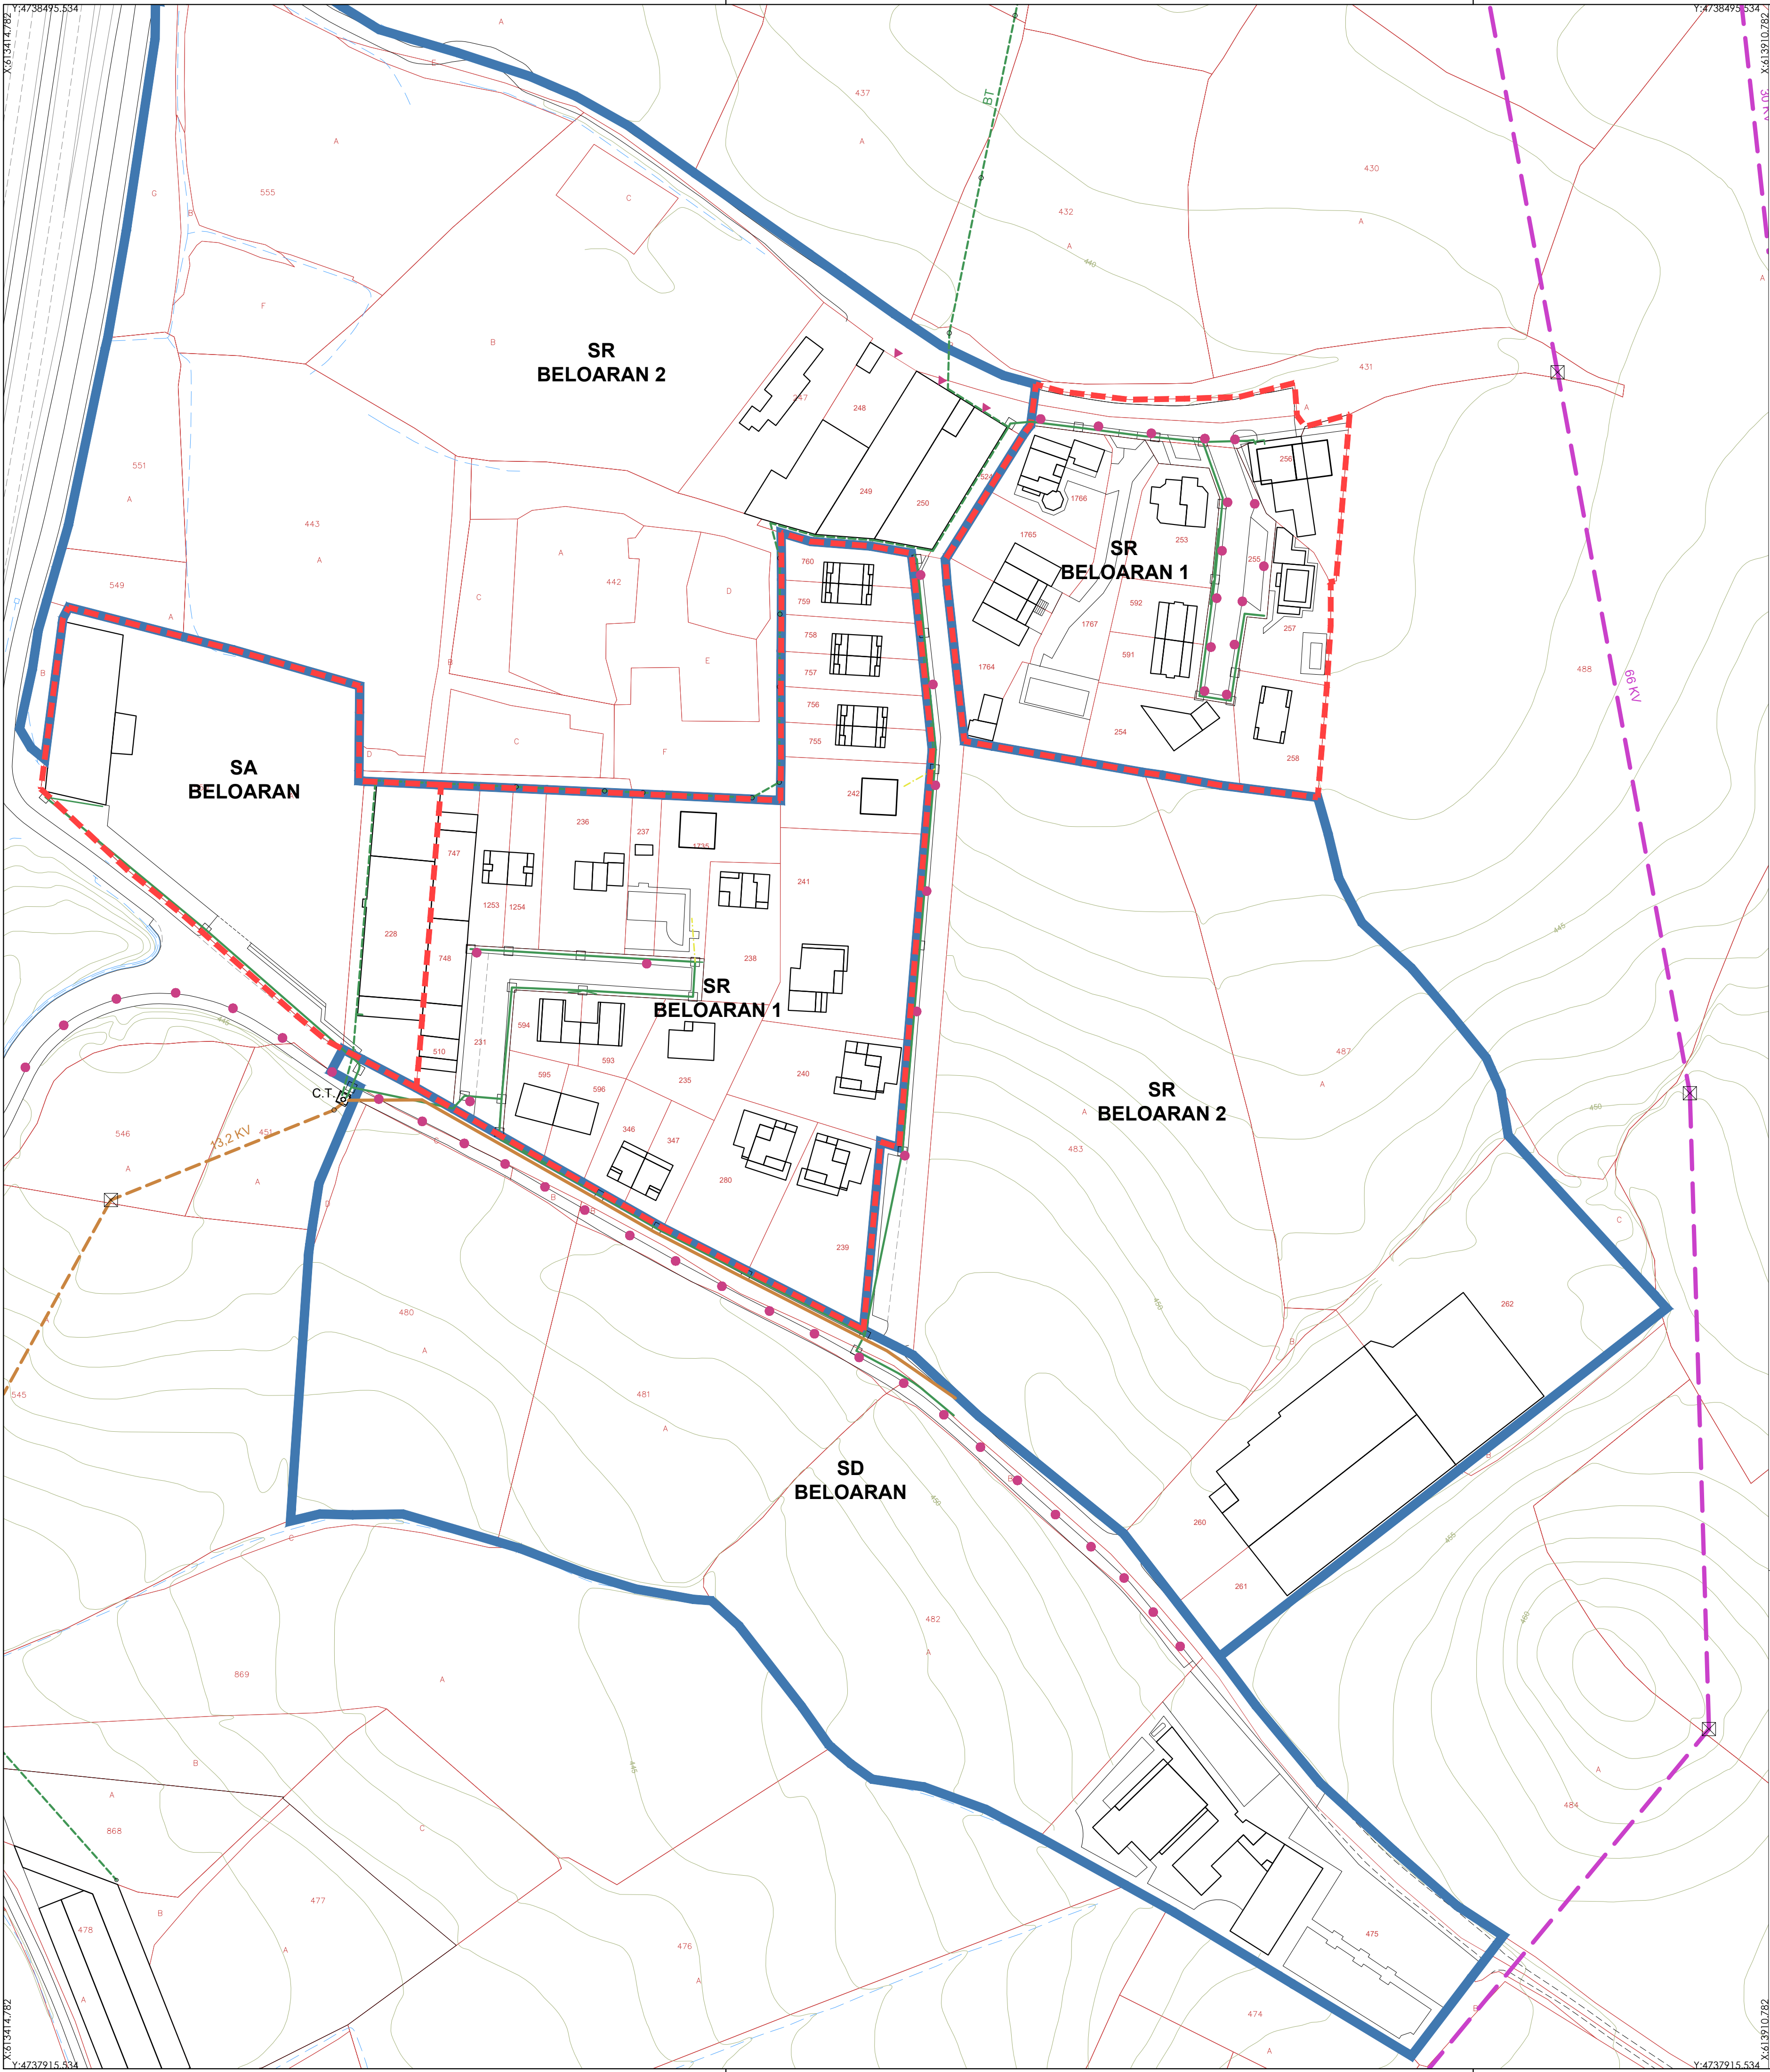

GESTION

SR-SA-SD	SECTOR DE SUELO URBANO CONSOLIDADO (RESIDENCIAL - ACTIVIDAD ECONOMICA - DOTACIONAL)
SR-SA-SD	SECTOR DE SUELO DE DESARROLLO (RESIDENCIAL - ACTIVIDAD ECONOMICA - DOTACIONAL)
SD	SECTOR SD UPNA

OTROS AMBITOS

SSR	LIMITE SUBSECTOR RESIDENCIAL
APR	AREA DE PLANEAMIENTO REMITIDO

ELECTRICIDAD

---	LINEA ALTA TENSION AEREA EXISTENTE
---	LINEA ALTA TENSION SOTERRADA EXISTENTE
---	LINEA MEDIA TENSION AEREA EXISTENTE
---	LINEA MEDIA TENSION SOTERRADA EXISTENTE
---	LINEA BAJA TENSION AEREA EXISTENTE
---	LINEA BAJA TENSION SOTERRADA EXISTENTE
---	LINEA BAJA TENSION SOTERRADA PROPUESTA
---	ACOMETIDA EXISTENTE
---	CANALIZACION VACIA
☒ ○ ○	APOYOS PARA REDES AEREAS EXISTENTES
☐	ARQUETA EXISTENTE
☐ C.T.	CENTRO DE TRANSFORMACION EXISTENTE
---	ACOMETIDA PROPUESTA

ALUMBRADO PUBLICO

● ● ●	FAROLAS
-------	---------

AYUNTAMIENTO DE ARANGUREN



PLAN URBANISTICO MUNICIPAL

TEXTO REFUNDIDO ORDENACION


SUELO URBANO Y URBANIZABLE
INFRAESTRUCTURAS IV.
ELECTRICIDAD Y ALUMBRADO PUBLICO.

17.5
MUTILVA (BELOARAN)

0 m 100 m

DICIEMBRE 2016	27-12-2016	29-06-2021	26-04-2022
REDACTADO	A. INICIAL	A. PROVISIONAL	A. DEFINITIVA

J.L. ARRIBAS ECHEVESTE.	J.I. SUESCUN GARCIA	R.J. VILLAR ALCUAZ
-------------------------	---------------------	--------------------

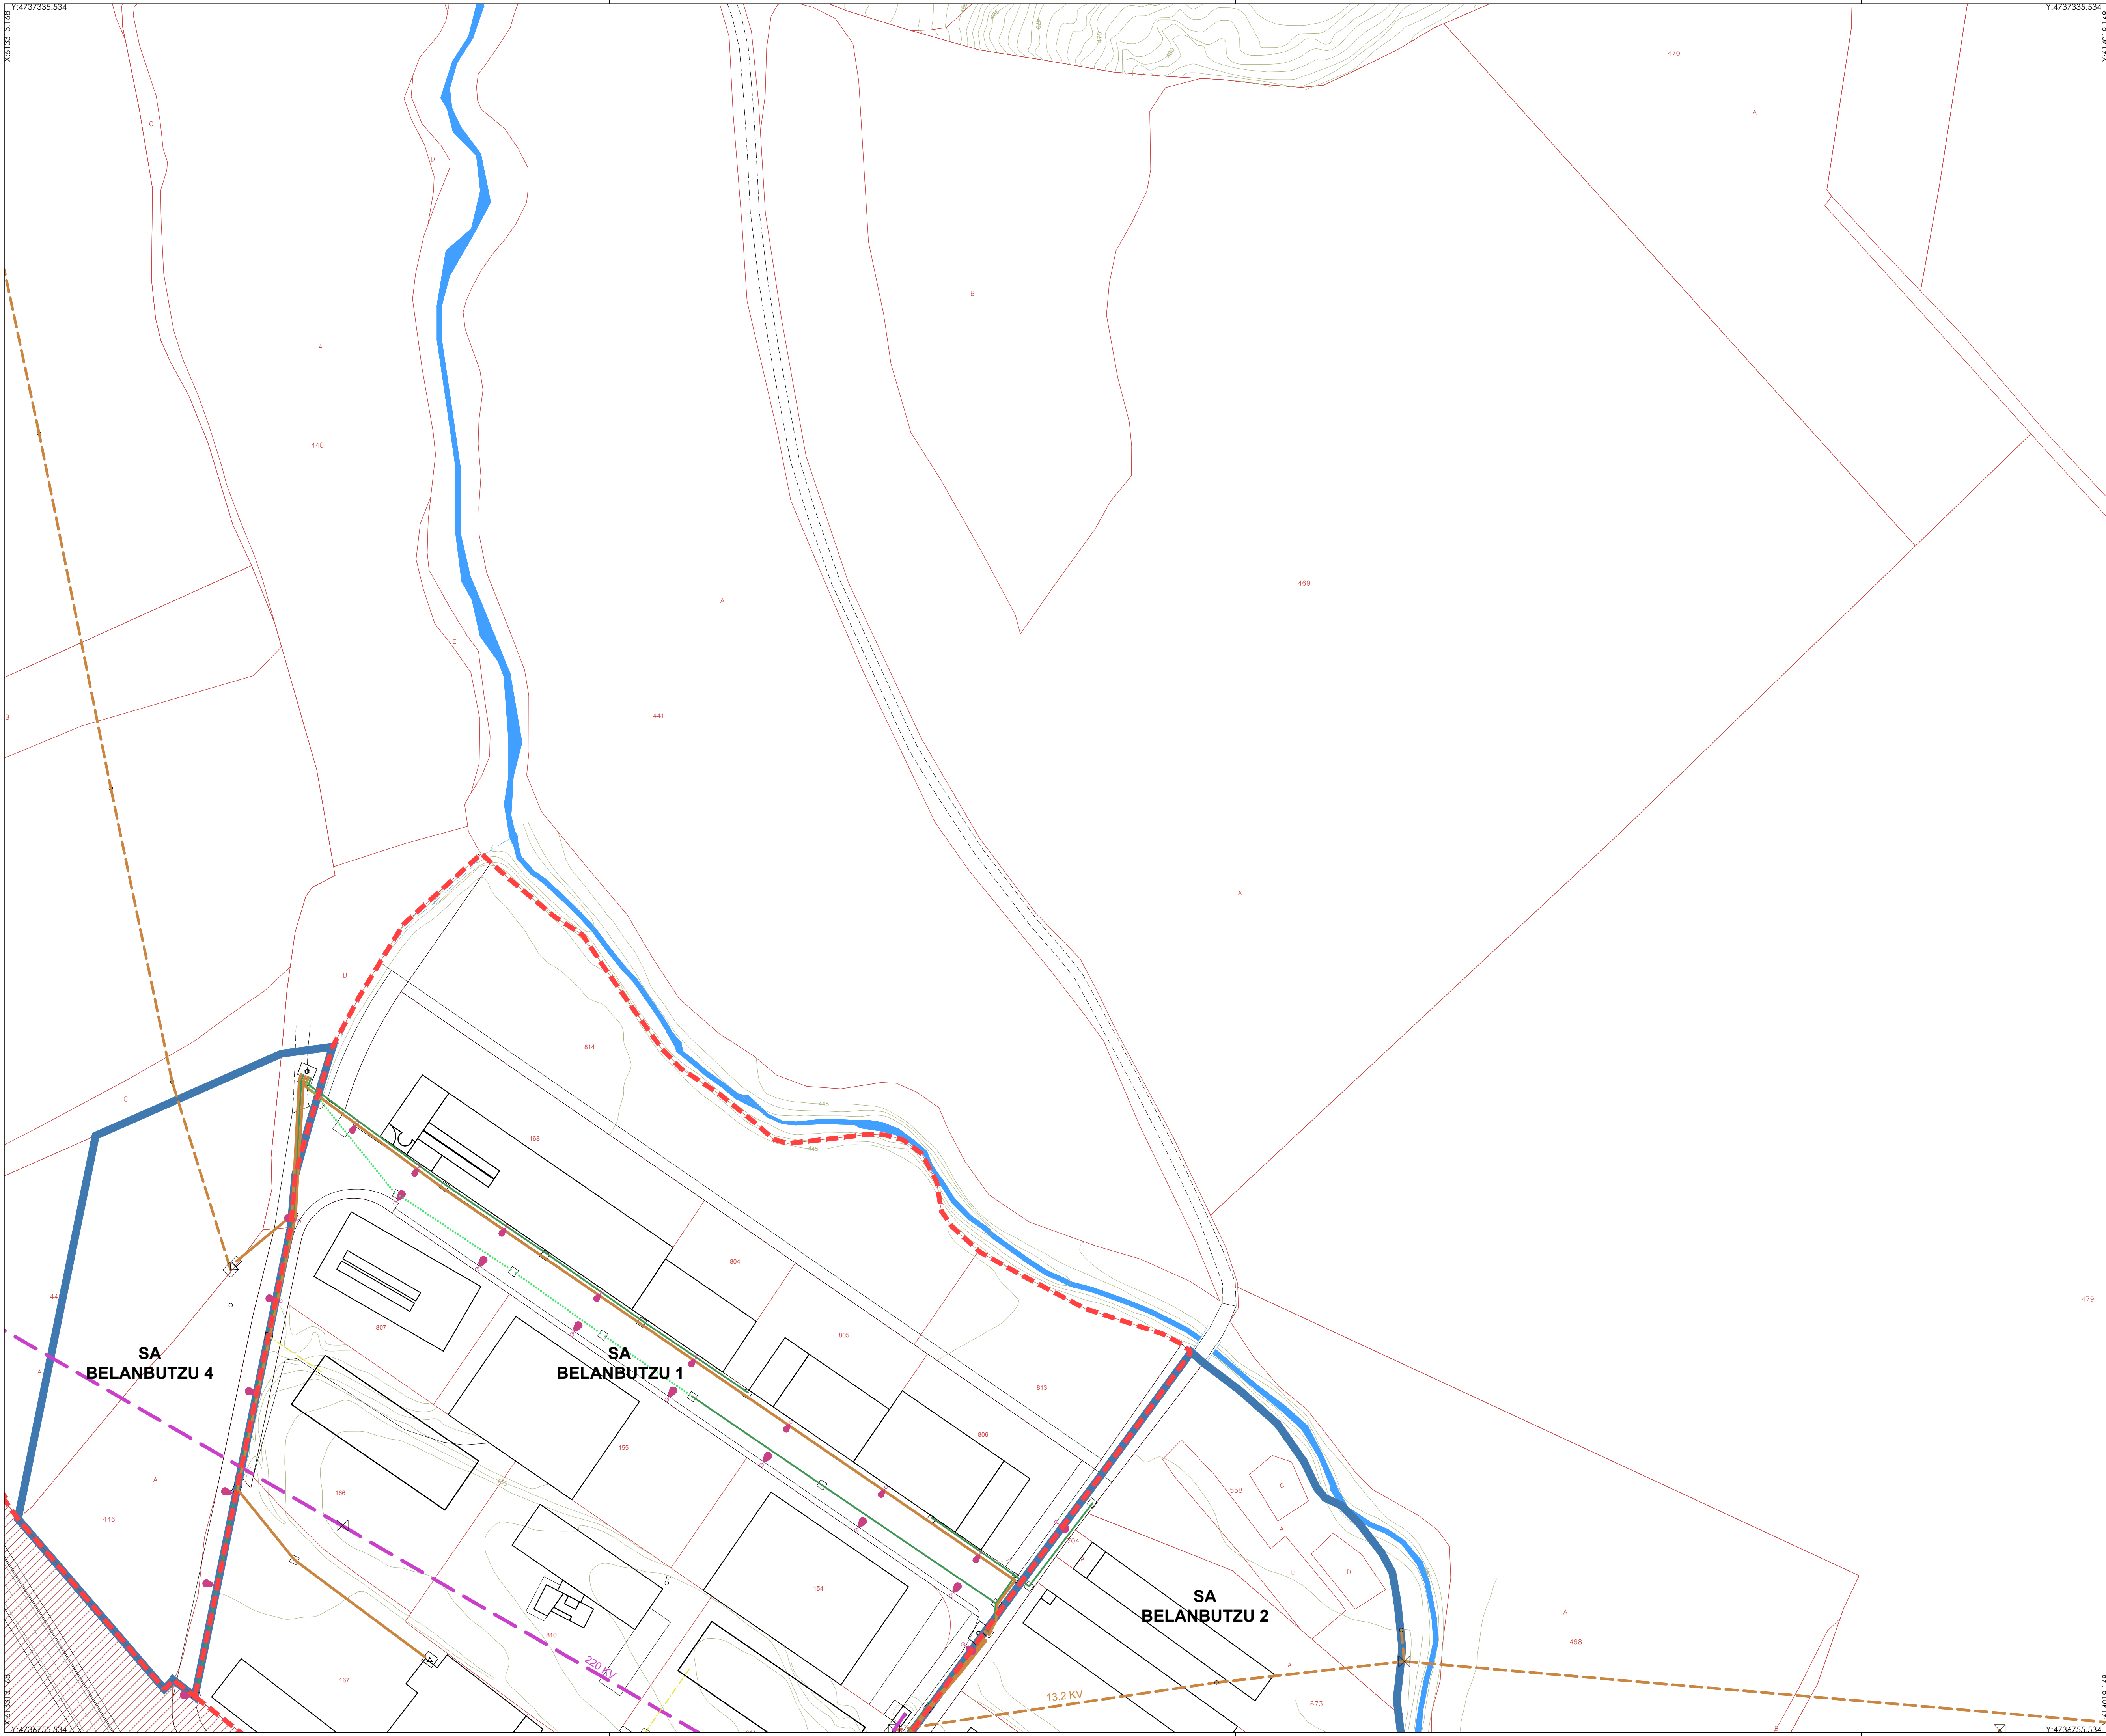

GESTION

	SECTOR DE SUELO URBANO CONSOLIDADO (RESIDENCIAL - ACTIVIDAD ECONOMICA - DOTACIONAL)
	SECTOR DE SUELO DE DESARROLLO (RESIDENCIAL - ACTIVIDAD ECONOMICA - DOTACIONAL)
	SECTOR SD UPNA

OTROS AMBITOS

	LIMITE SUBSECTOR RESIDENCIAL
	AREA DE PLANEAMIENTO REMITIDO

ELECTRICIDAD

	LINEA ALTA TENSION AEREA EXISTENTE
	LINEA ALTA TENSION SOTERRADA EXISTENTE
	LINEA MEDIA TENSION AEREA EXISTENTE
	LINEA MEDIA TENSION SOTERRADA EXISTENTE
	LINEA BAJA TENSION AEREA EXISTENTE
	LINEA BAJA TENSION SOTERRADA EXISTENTE
	LINEA BAJA TENSION SOTERRADA PROPUESTA
	ACOMETIDA EXISTENTE
	CANALIZACION VACIA
	APOYOS PARA REDES AEREAS EXISTENTES
	ARQUETA EXISTENTE
	C.T. CENTRO DE TRANSFORMACION EXISTENTE
	ACOMETIDA PROPUESTA

ALUMBRADO PUBLICO

	FAROLAS
--	---------

AYUNTAMIENTO DE ARANGUREN

PLAN URBANISTICO MUNICIPAL

**TEXTO REFUNDIDO
ORDENACION**

SUELO URBANO Y URBANIZABLE
INFRAESTRUCTURAS IV.
ELECTRICIDAD Y ALUMBRADO PUBLICO.

17.6


TAJONAR (BELANBUTZU)

0 m 100 m


E:1/1.000

DICIEMBRE 2016	27-12-2016	29-06-2021	26-04-2022
REDACTADO	A. INICIAL	A. PROVISIONAL	A. DEFINITIVA

J.J. ARRIBAS ECHEVESTÉ.J.J. SUESCUN GARCÍA.R.J. VILLAR ALCUÁZ

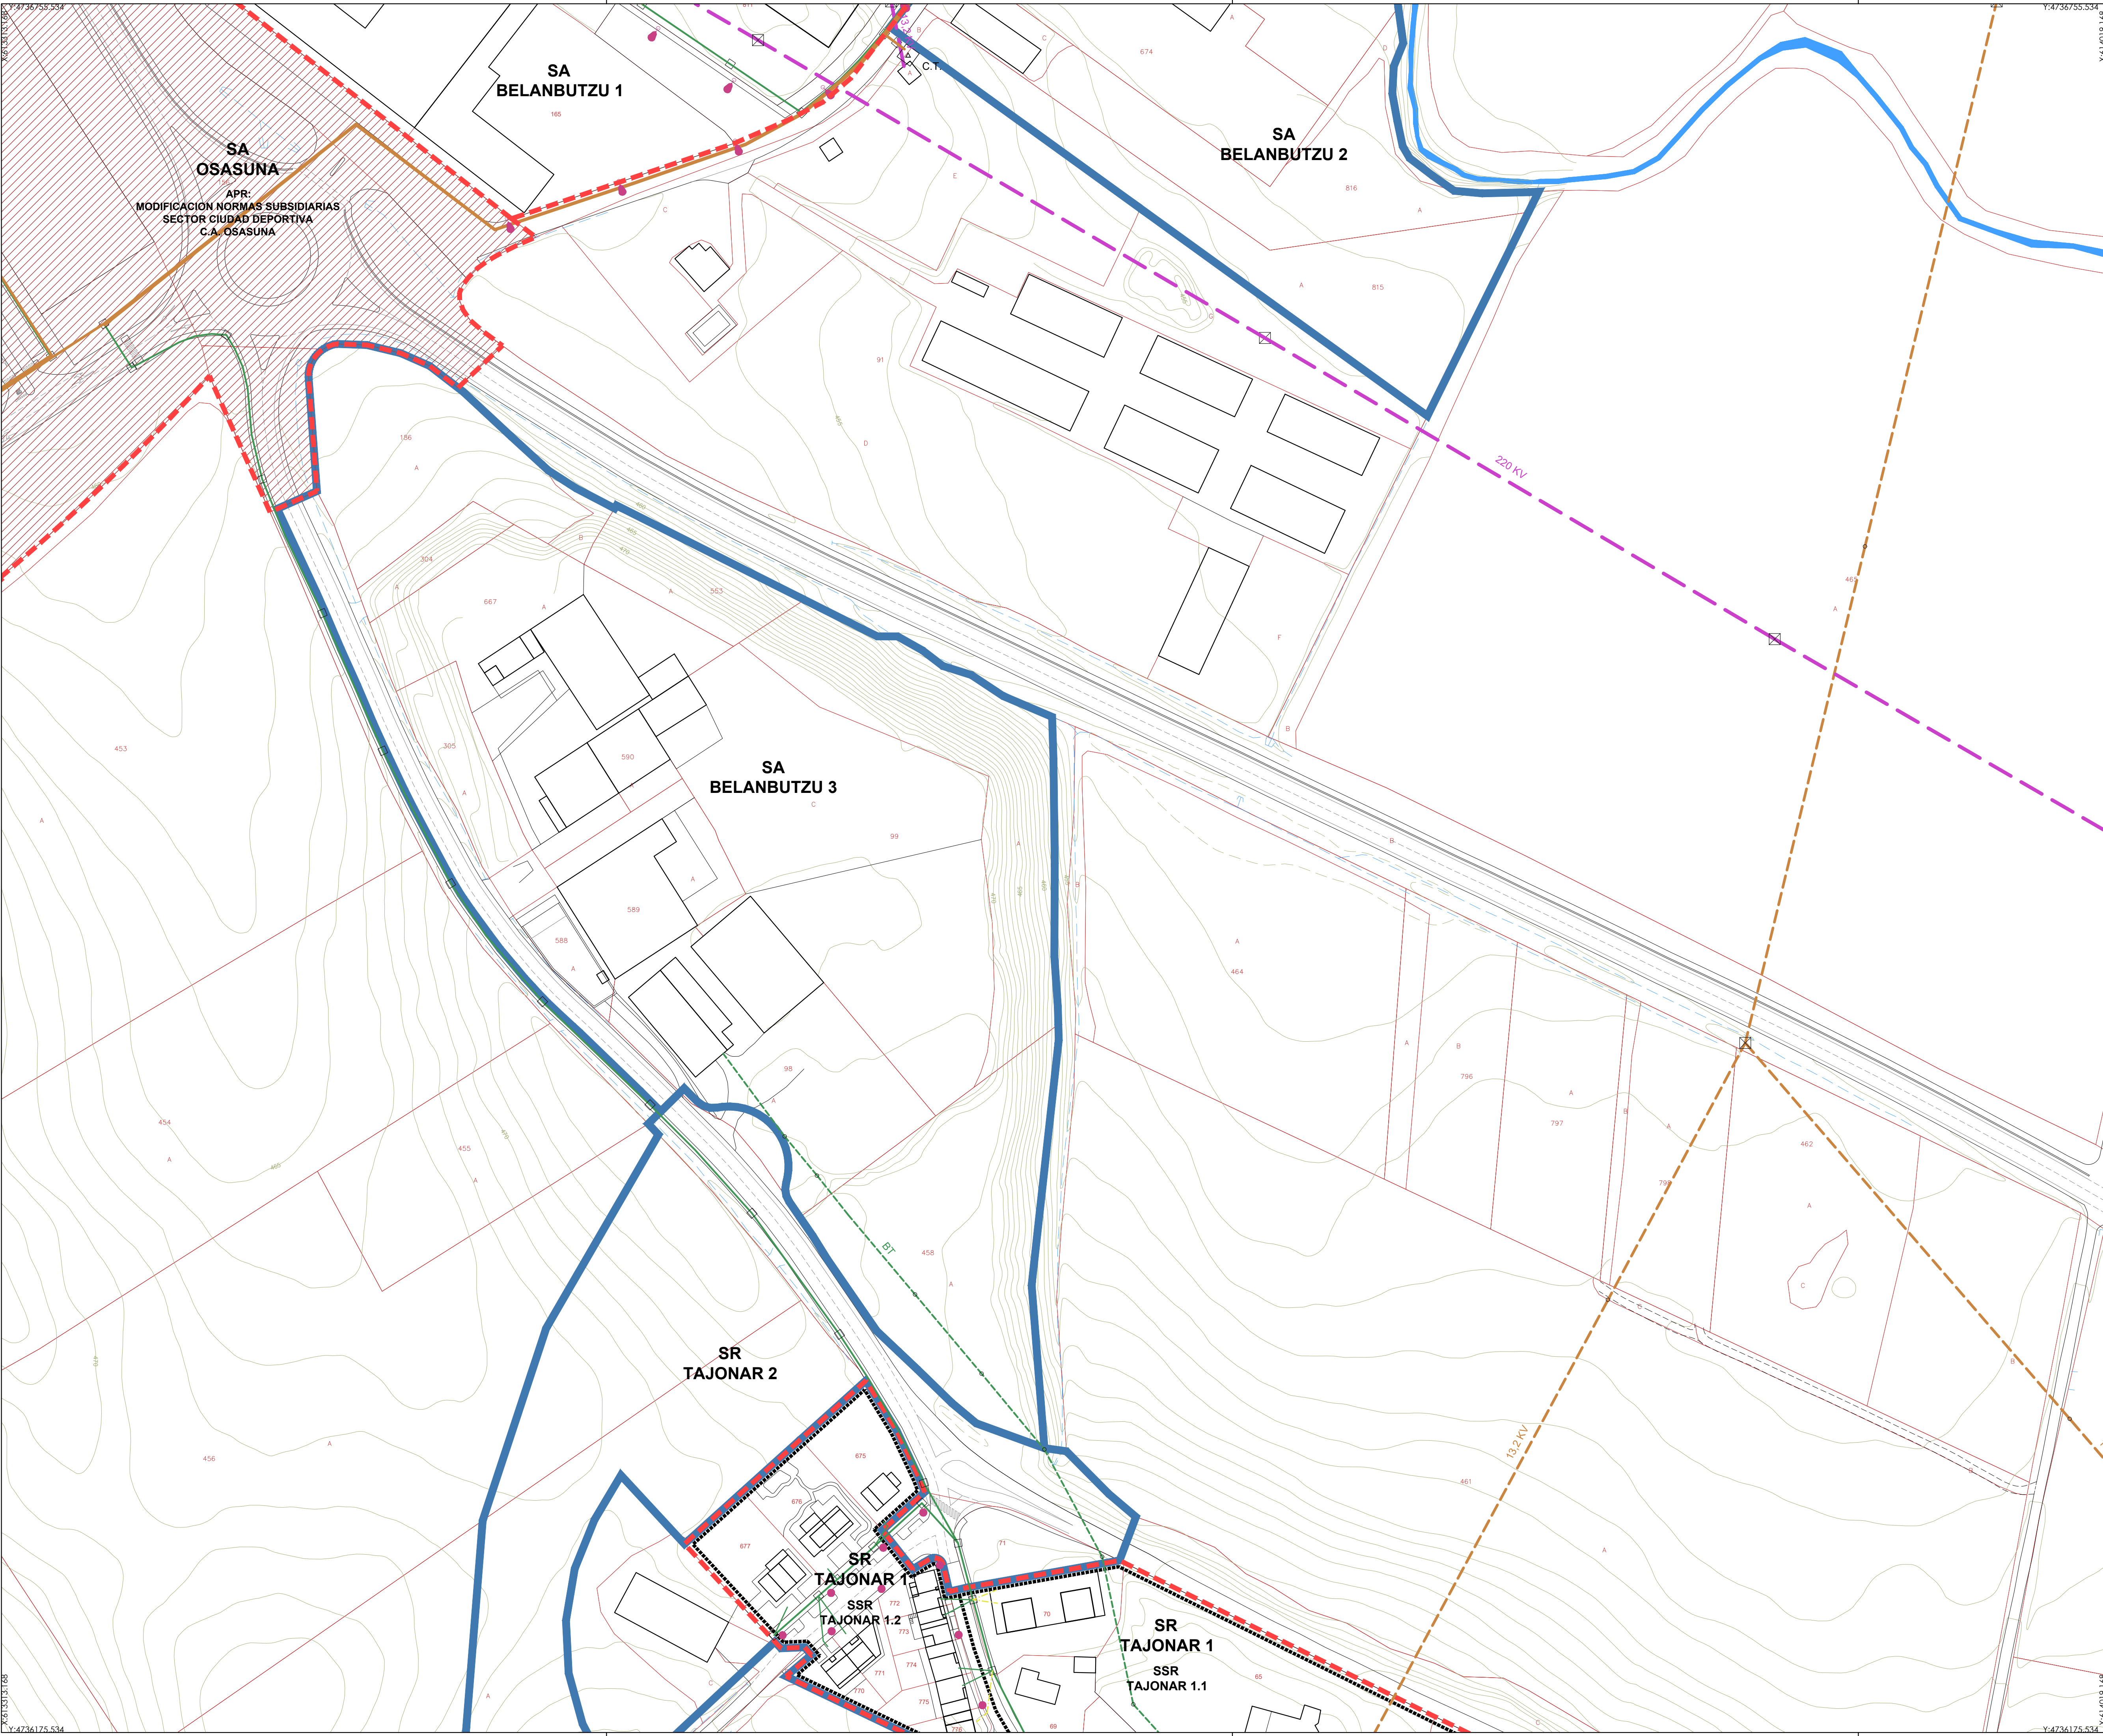

GESTION

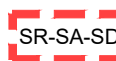-  SECTOR DE SUELO URBANO CONSOLIDADO
(RESIDENCIAL - ACTIVIDAD ECONOMICA - DOTACIONAL)
-  SECTOR DE SUELO DE DESARROLLO
(RESIDENCIAL - ACTIVIDAD ECONOMICA - DOTACIONAL)
-  SECTOR SD UPNA

OTROS AMBITOS

-  LIMITE SUBSECTOR RESIDENCIAL
-  AREA DE PLANEAMIENTO REMITIDO

ELECTRICIDAD

-  LINEA ALTA TENSION AEREA EXISTENTE
-  LINEA ALTA TENSION SOTERRADA EXISTENTE
-  LINEA MEDIA TENSION AEREA EXISTENTE
-  LINEA MEDIA TENSION SOTERRADA EXISTENTE
-  LINEA BAJA TENSION AEREA EXISTENTE
-  LINEA BAJA TENSION SOTERRADA EXISTENTE
-  LINEA BAJA TENSION SOTERRADA PROPUESTA
-  ACOMETIDA EXISTENTE
-  CANALIZACION VACIA
-  APOYOS PARA REDES AEREAS EXISTENTES
-  ARQUETA EXISTENTE
-  C.T. CENTRO DE TRANSFORMACION EXISTENTE
-  ACOMETIDA PROPUESTA

ALUMBRADO PUBLICO

-  FAROLAS

AYUNTAMIENTO DE ARANGUREN



PLAN URBANISTICO MUNICIPAL


**TEXTO REFUNDIDO
ORDENACION**

SUELO URBANO Y URBANIZABLE
INFRAESTRUCTURAS IV.
ELECTRICIDAD Y ALUMBRADO PUBLICO.

17.7
TAJONAR (BELANBUTZU)

DICIEMBRE 2016 27-12-2016 29-06-2021 26-04-2022
REDACTADO A. INICIAL A. PROVISIONAL A. DEFINITIVA

J.J. ARRIAS ECHEVESTE. J.J. SUESCUN GARCIA R.J. VILLAR ALCIAZ

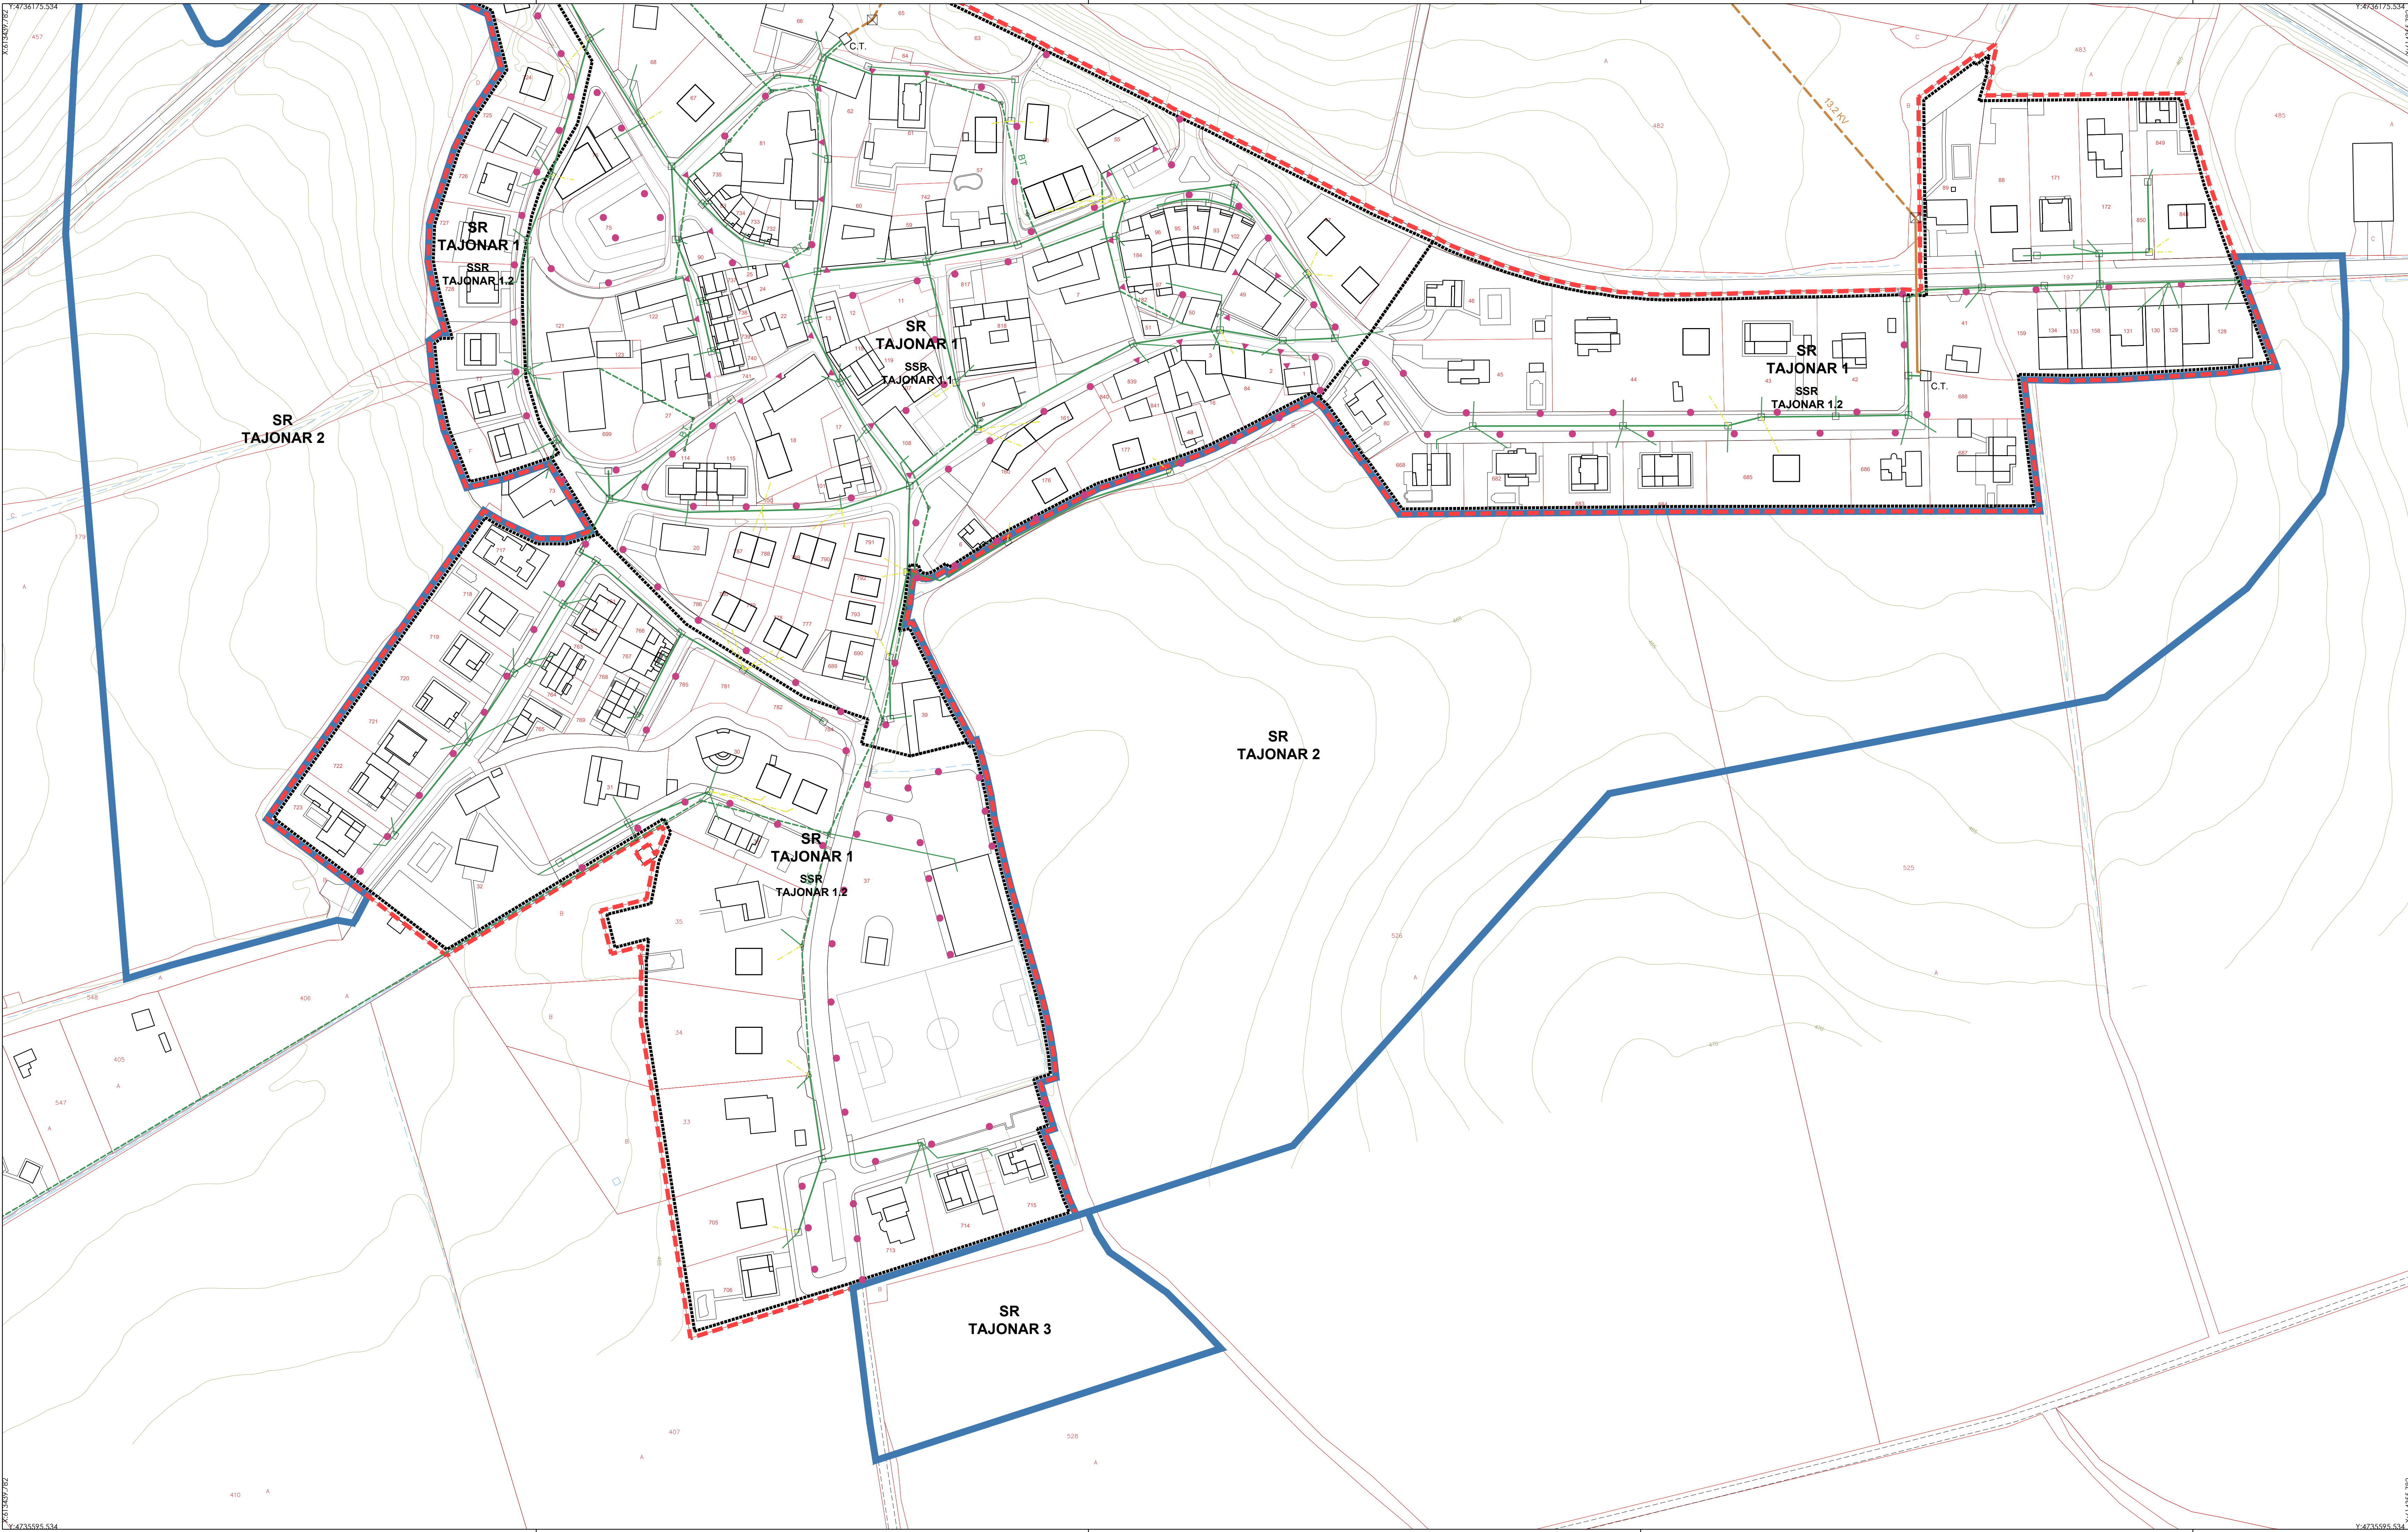

GESTION

- SR-SA-SD SECTOR DE SUELO URBANO CONSOLIDADO (RESIDENCIAL - ACTIVIDAD ECONOMICA - DOTACIONAL)
- SR-SA-SD SECTOR DE SUELO DE DESARROLLO (RESIDENCIAL - ACTIVIDAD ECONOMICA - DOTACIONAL)
- SD SECTOR SD UPNA

OTROS AMBITOS

- SSR LIMITE SUBSECTOR RESIDENCIAL
- APR AREA DE PLANEAMIENTO REMITIDO

ELECTRICIDAD

- LINEA ALTA TENSION AEREA EXISTENTE
- LINEA ALTA TENSION SOTERRADA EXISTENTE
- LINEA MEDIA TENSION AEREA EXISTENTE
- LINEA MEDIA TENSION SOTERRADA EXISTENTE
- LINEA BAJA TENSION AEREA EXISTENTE
- LINEA BAJA TENSION SOTERRADA EXISTENTE
- LINEA BAJA TENSION SOTERRADA PROPUESTA
- ACOMETIDA EXISTENTE
- CANALIZACION VACIA
- APOYOS PARA REDES AEREAS EXISTENTES
- ARQUETA EXISTENTE
- C.T. CENTRO DE TRANSFORMACION EXISTENTE
- ACOMETIDA PROPUESTA

ALUMBRADO PUBLICO

- FAROLAS

AYUNTAMIENTO DE ARANGUREN



PLAN URBANISTICO MUNICIPAL

TEXTO REFUNDIDO
ORDENACION

SUELO URBANO Y URBANIZABLE
INFRAESTRUCTURAS IV.
ELECTRICIDAD Y ALUMBRADO PUBLICO.

17.8
TAJONAR

DICIEMBRE 2016 27-12-2016 29-06-2021 26-04-2022
REDACTADO A. INICIAL A. PROVISIONAL A. DEFINITIVA

J.I. ARRIBAS ECHEVESTE. J.J. SUESCUN GARCIA R.J. VILLAR ALCIAZ

GESTION

- SR-SA-SD SECTOR DE SUELO URBANO CONSOLIDADO
(RESIDENCIAL - ACTIVIDAD ECONOMICA - DOTACIONAL)
SR-SA-SD SECTOR DE SUELO DE DESARROLLO
(RESIDENCIAL - ACTIVIDAD ECONOMICA - DOTACIONAL)
SD SECTOR SD UPNA

OTROS AMBITOS

- SSR LIMITE SUBSECTOR RESIDENCIAL
APR AREA DE PLANEAMIENTO REMITIDO

ELECTRICIDAD

- LINEA ALTA TENSION AEREA EXISTENTE
LINEA ALTA TENSION SOTERRADA EXISTENTE
LINEA MEDIA TENSION AEREA EXISTENTE
LINEA MEDIA TENSION SOTERRADA EXISTENTE
LINEA BAJA TENSION AEREA EXISTENTE
LINEA BAJA TENSION SOTERRADA EXISTENTE
LINEA BAJA TENSION SOTERRADA PROPUESTA
ACOMETIDA EXISTENTE
CANALIZACION VACIA
APOYOS PARA REDES AEREAS EXISTENTES
ARQUETA EXISTENTE
C.T. CENTRO DE TRANSFORMACION EXISTENTE
ACOMETIDA PROPUESTA

ALUMBRADO PUBLICO

- FAROLAS

AYUNTAMIENTO DE ARANGUREN



PLAN URBANISTICO MUNICIPAL



TEXTO REFUNDIDO
ORDENACION

SUELO URBANO Y URBANIZABLE
INFRAESTRUCTURAS IV.
ELECTRICIDAD Y ALUMBRADO PUBLICO.

17.9
ZOLINA

DICIEMBRE 2016 27-12-2016 29-06-2021
REDACTADO A. INICIAL A. PROVISIONAL A. DEFINITIVA

J.J. ARRIAS ECHEVESTE. J.J. SUESCUN GARCIA R.J. VILLAR ALCIAZ

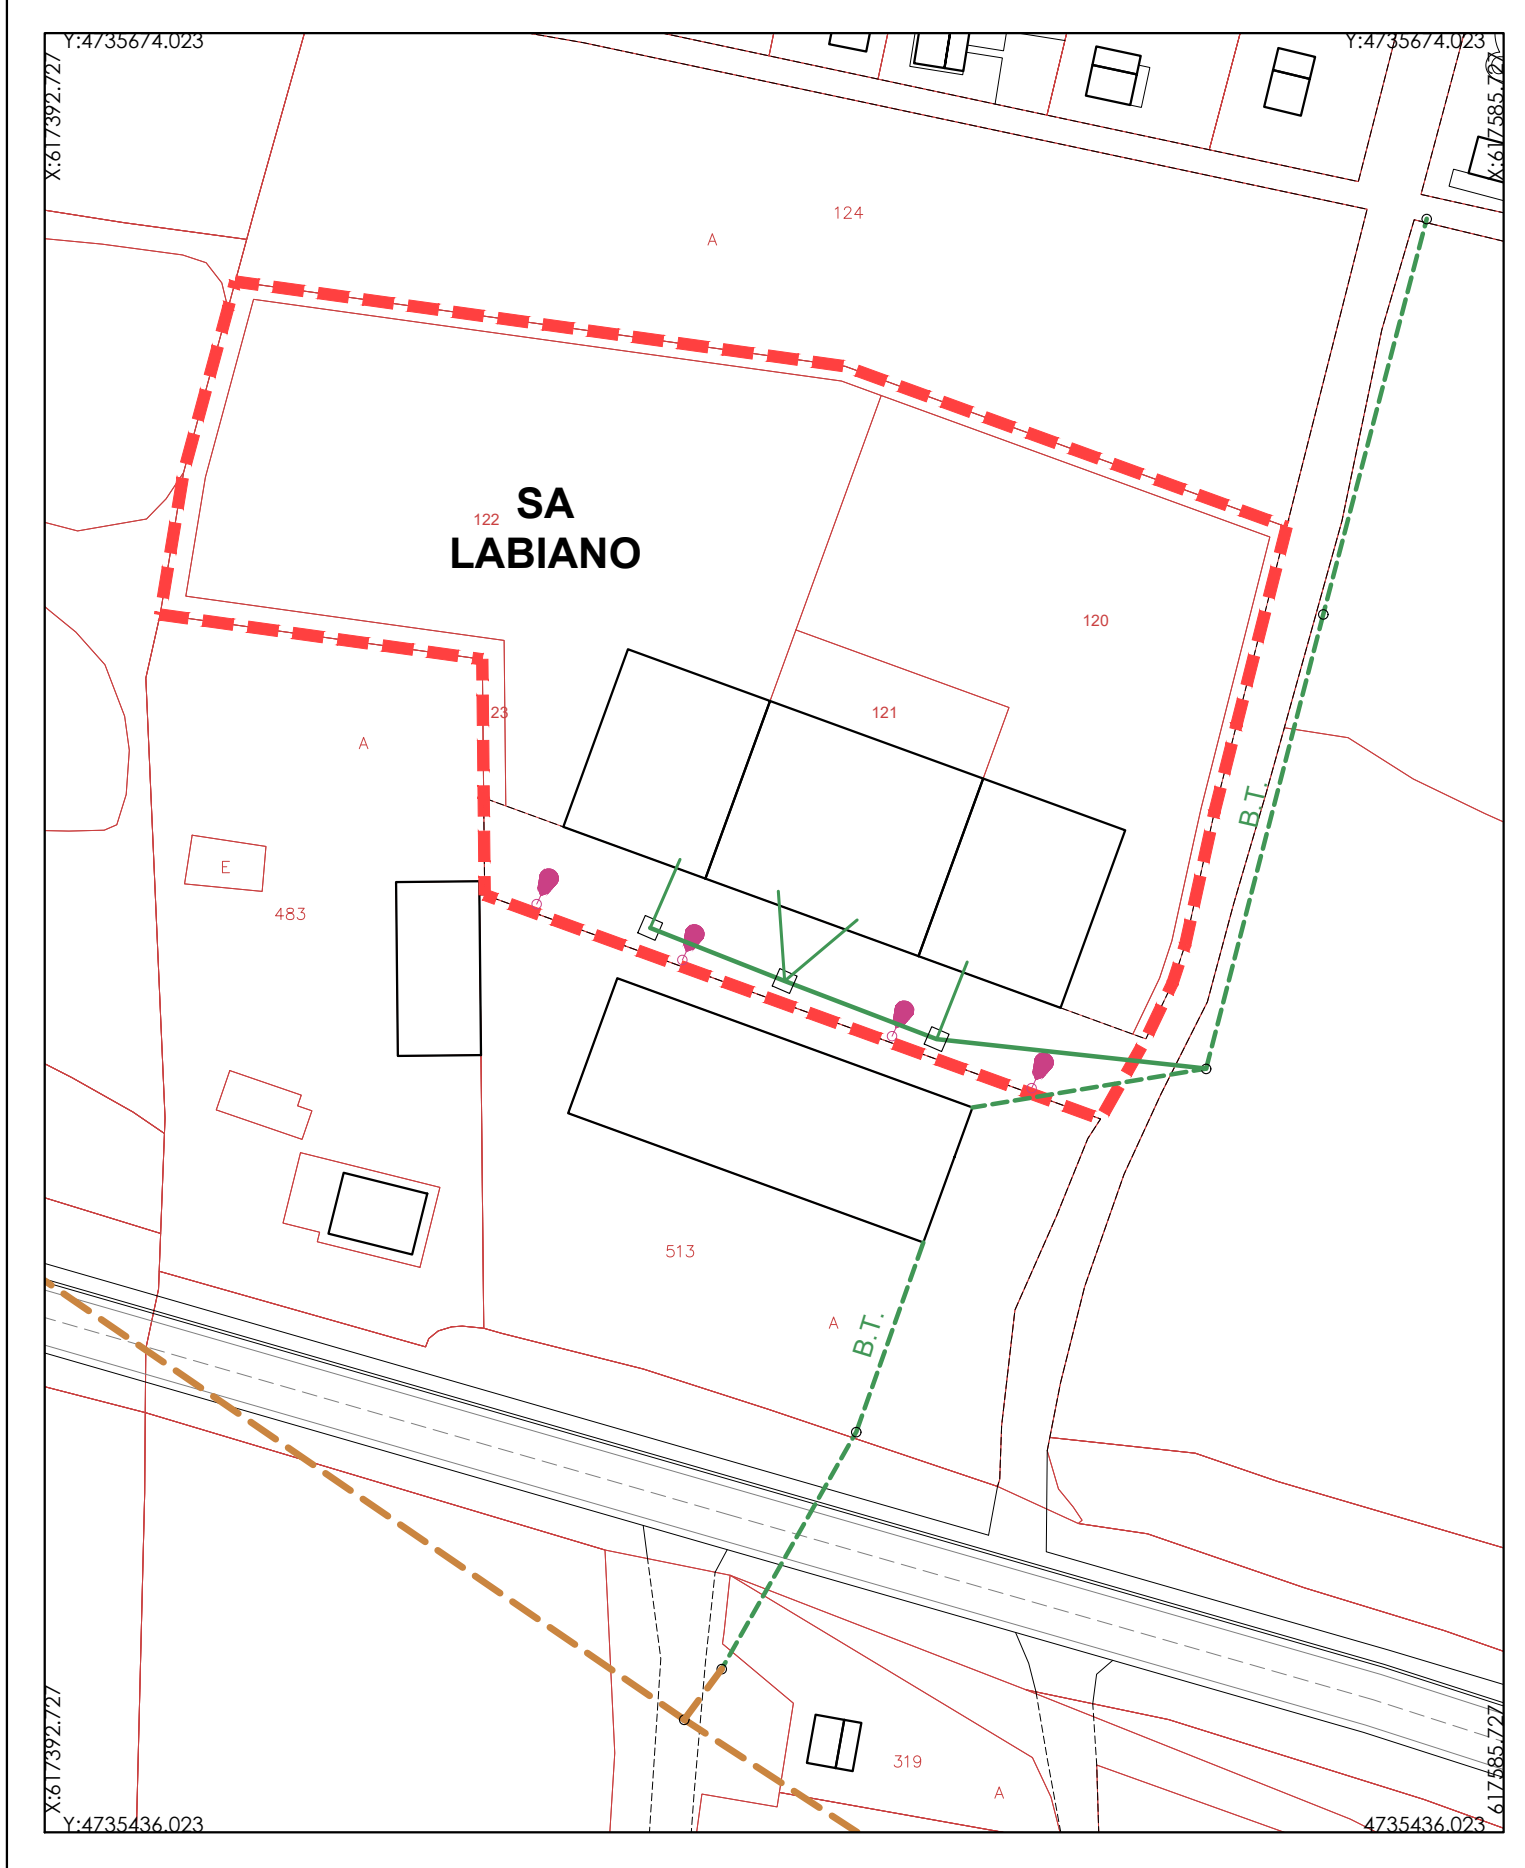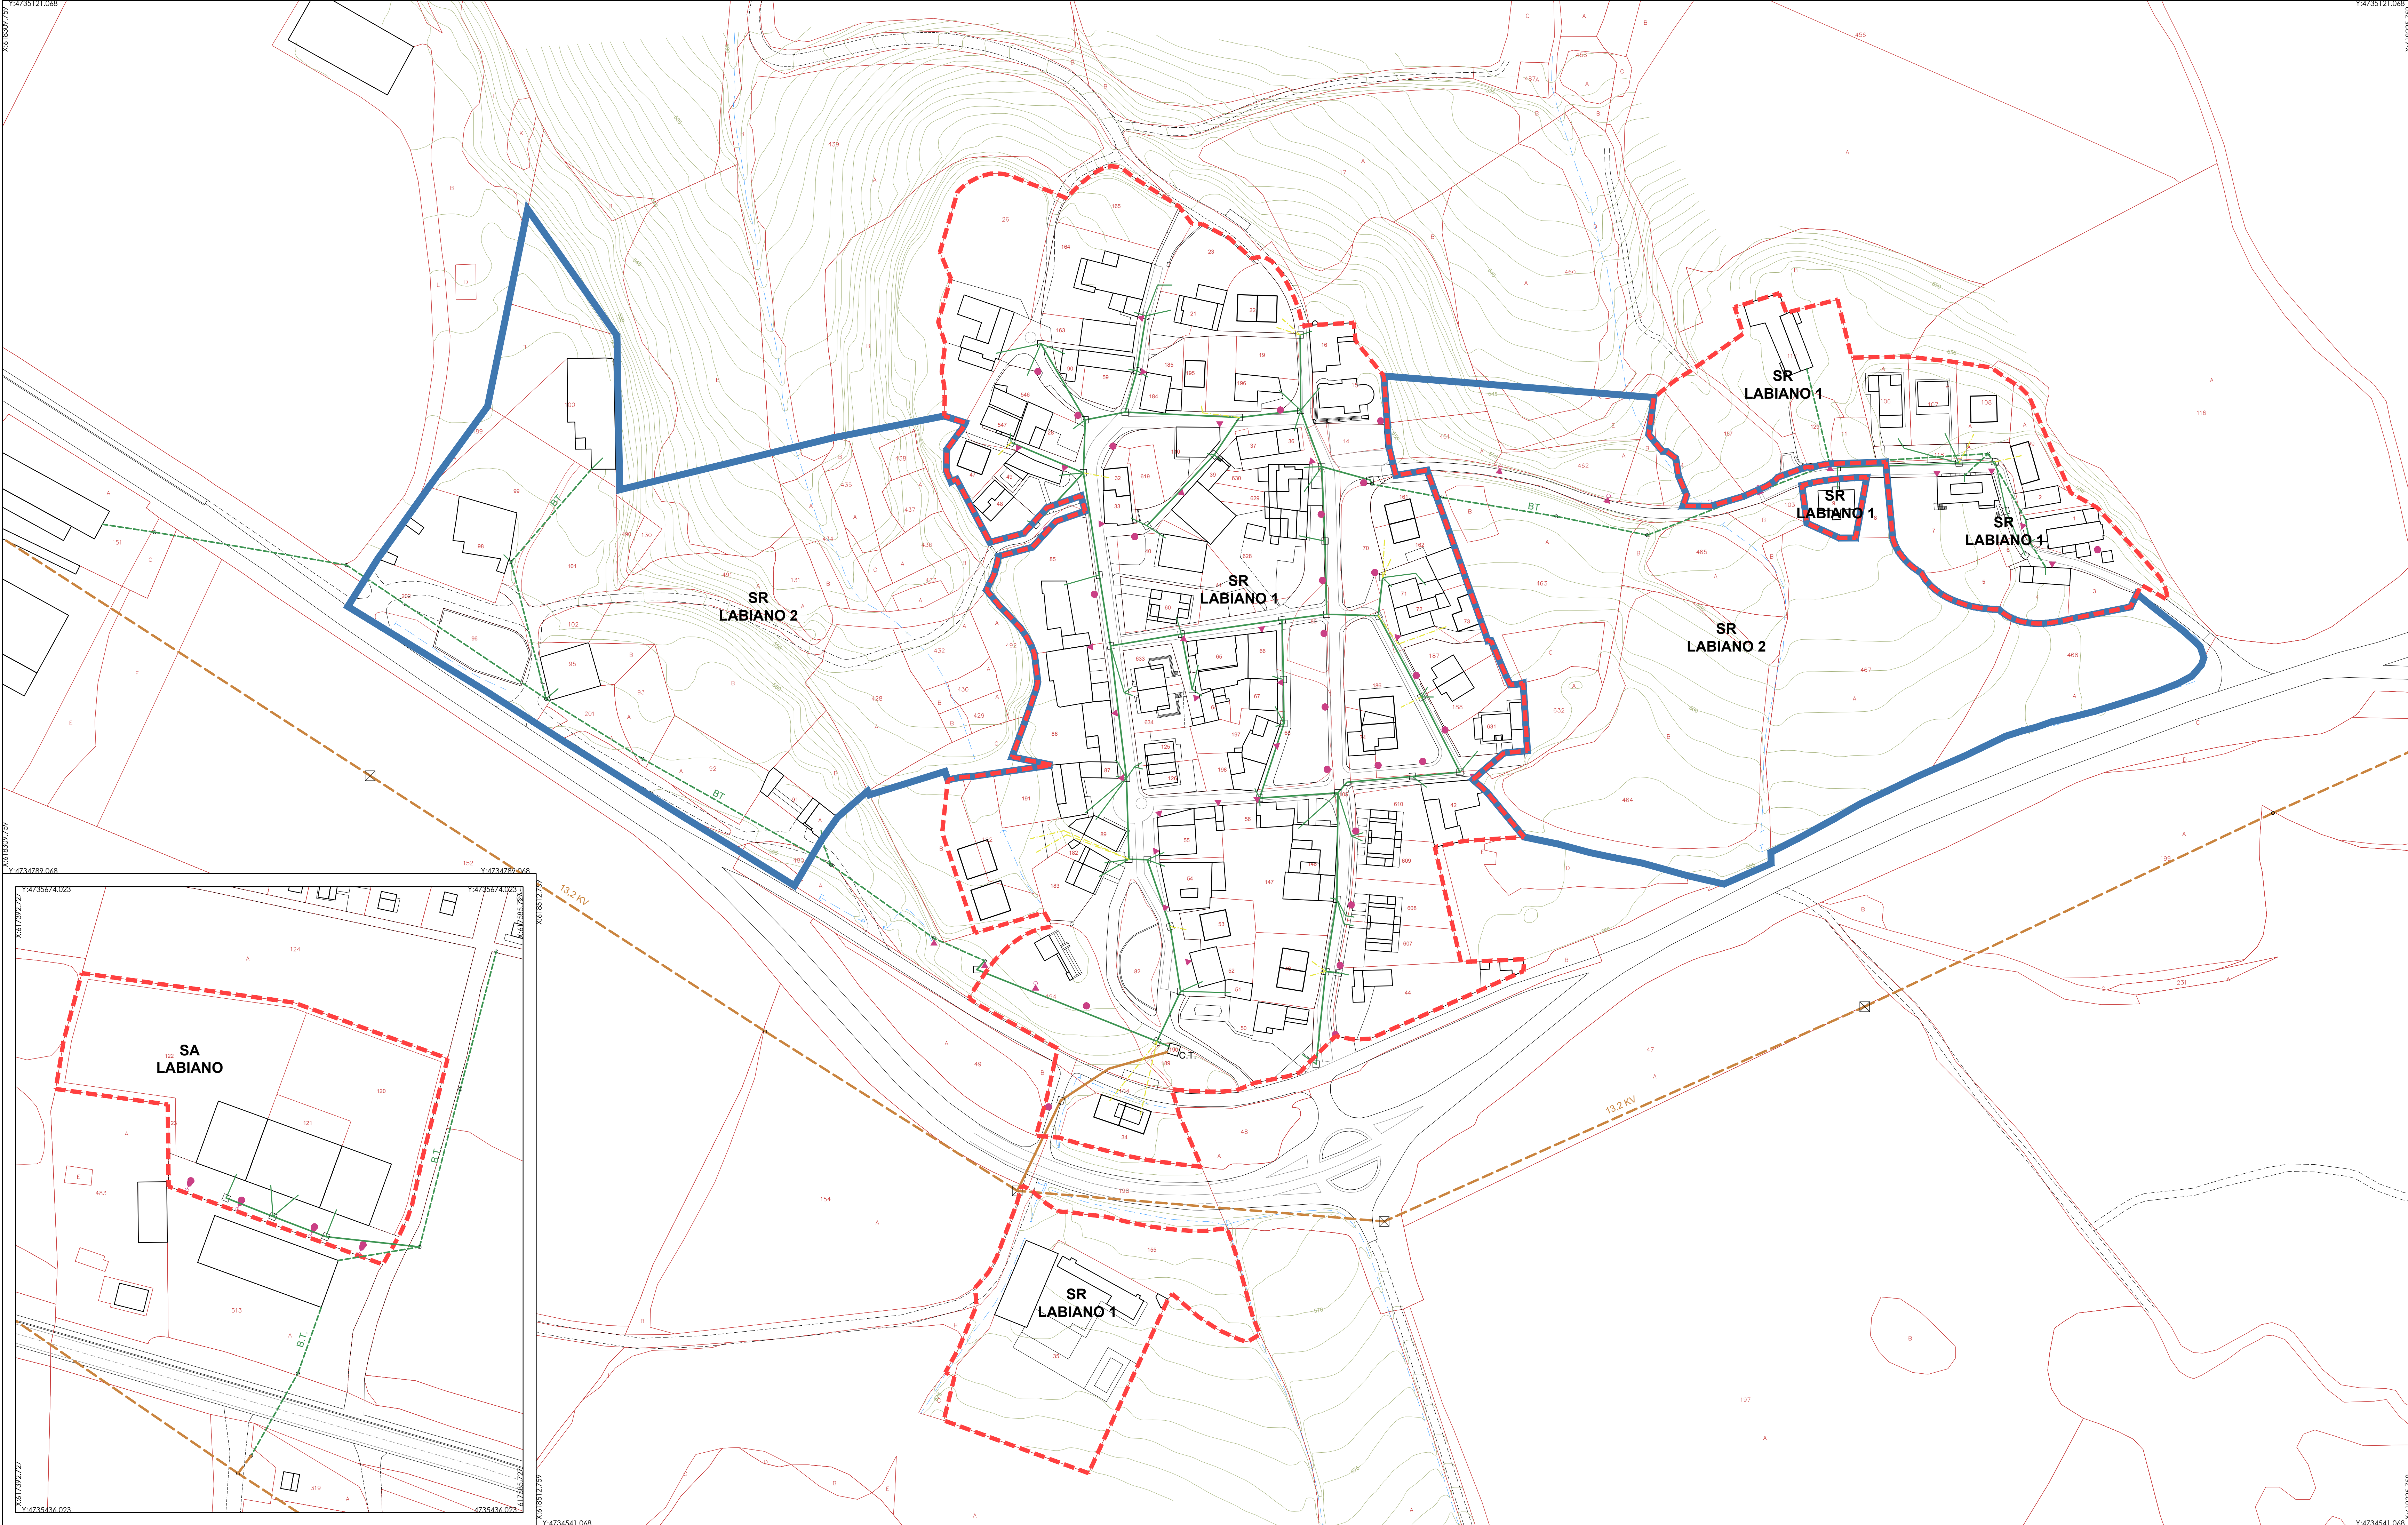

GESTION

SR-SA-SD	SECTOR DE SUELO URBANO CONSOLIDADO (RESIDENCIAL - ACTIVIDAD ECONOMICA - DOTACIONAL)
SR-SA-SD	SECTOR DE SUELO DE DESARROLLO (RESIDENCIAL - ACTIVIDAD ECONOMICA - DOTACIONAL)
SD	SECTOR SD UPNA

OTROS AMBITOS

SSR	LIMITE SUBSECTOR RESIDENCIAL
APR	AREA DE PLANEAMIENTO REMITIDO

ELECTRICIDAD

LINEA ALTA TENSION AEREA EXISTENTE	LINEA ALTA TENSION SOTERRADA EXISTENTE
LINEA MEDIA TENSION AEREA EXISTENTE	LINEA MEDIA TENSION SOTERRADA EXISTENTE
LINEA BAJA TENSION AEREA EXISTENTE	LINEA BAJA TENSION SOTERRADA EXISTENTE
LINEA BAJA TENSION SOTERRADA PROPUESTA	ACOMETIDA EXISTENTE
CANALIZACION VACIA	POYOS PARA REDES AEREAS EXISTENTES
ARQUETA EXISTENTE	C.T. CENTRO DE TRANSFORMACION EXISTENTE
ACOMETIDA PROPUESTA	

ALUMBRADO PUBLICO

FAROLAS

AYUNTAMIENTO DE ARANGUREN

PLAN URBANISTICO MUNICIPAL

TEXTO REFUNDIDO ORDENACION

SUELO URBANO Y URBANIZABLE
INFRAESTRUCTURAS IV.
ELECTRICIDAD Y ALUMBRADO PUBLICO.

17.10
LABIANO

0 m 100 m

DICIEMBRE 2016 REDACTADO
27-12-2016 A. INICIAL
29-06-2021 A. PROVISIONAL
26-04-2022 A. DEFINITIVA

J.I. ARRIBAS ECHEVESTE. J.J. SUESCUN GARCIA. R.J. VILLAR ALCUAZ.



GESTION

SR-SA-SD	SECTOR DE SUELO URBANO CONSOLIDADO (RESIDENCIAL - ACTIVIDAD ECONOMICA - DOTACIONAL)
SR-SA-SD	SECTOR DE SUELO DE DESARROLLO (RESIDENCIAL - ACTIVIDAD ECONOMICA - DOTACIONAL)
SD	SECTOR SD UPNA

OTROS AMBITOS

SSR	LIMITE SUBSECTOR RESIDENCIAL
APR	AREA DE PLANEAMIENTO REMITIDO

ELECTRICIDAD

[Linea Alta Tension Aerea Existente]	LINEA ALTA TENSION AEREA EXISTENTE
[Linea Alta Tension Soterrada Existente]	LINEA ALTA TENSION SOTERRADA EXISTENTE
[Linea Media Tension Aerea Existente]	LINEA MEDIA TENSION AEREA EXISTENTE
[Linea Media Tension Soterrada Existente]	LINEA MEDIA TENSION SOTERRADA EXISTENTE
[Linea Baja Tension Aerea Existente]	LINEA BAJA TENSION AEREA EXISTENTE
[Linea Baja Tension Soterrada Existente]	LINEA BAJA TENSION SOTERRADA EXISTENTE
[Linea Baja Tension Soterrada Propuesta]	LINEA BAJA TENSION SOTERRADA PROPUESTA
[Acometida Existente]	ACOMETIDA EXISTENTE
[Canalizacion Vacia]	CANALIZACION VACIA
[Apoyos para Redes Aereas Existentes]	APOYOS PARA REDES AEREAS EXISTENTES
[Arqueta Existente]	ARQUETA EXISTENTE
[C.T. Centro de Transformacion Existente]	C.T. CENTRO DE TRANSFORMACION EXISTENTE
[Acometida Propuesta]	ACOMETIDA PROPUESTA

ALUMBRADO PUBLICO

[Farolas]	FAROLAS
-----------	---------

AYUNTAMIENTO DE ARANGUREN

PLAN URBANISTICO MUNICIPAL

TEXTO REFUNDIDO ORDENACION


SUELO URBANO Y URBANIZABLE
INFRAESTRUCTURAS IV.
ELECTRICIDAD Y ALUMBRADO PUBLICO.

17.11
GONGORA


0 m E:1/1.000 100 m

DICIEMBRE 2016	27-12-2016	29-06-2021	26-04-2022
REDACTADO	A. INICIAL	A. PROVISIONAL	A. DEFINITIVA

J.L. ARRIBAS ECHEVESTE. J.I. SUESCUN GARCIA R.J. VILLAR ALCUAZ

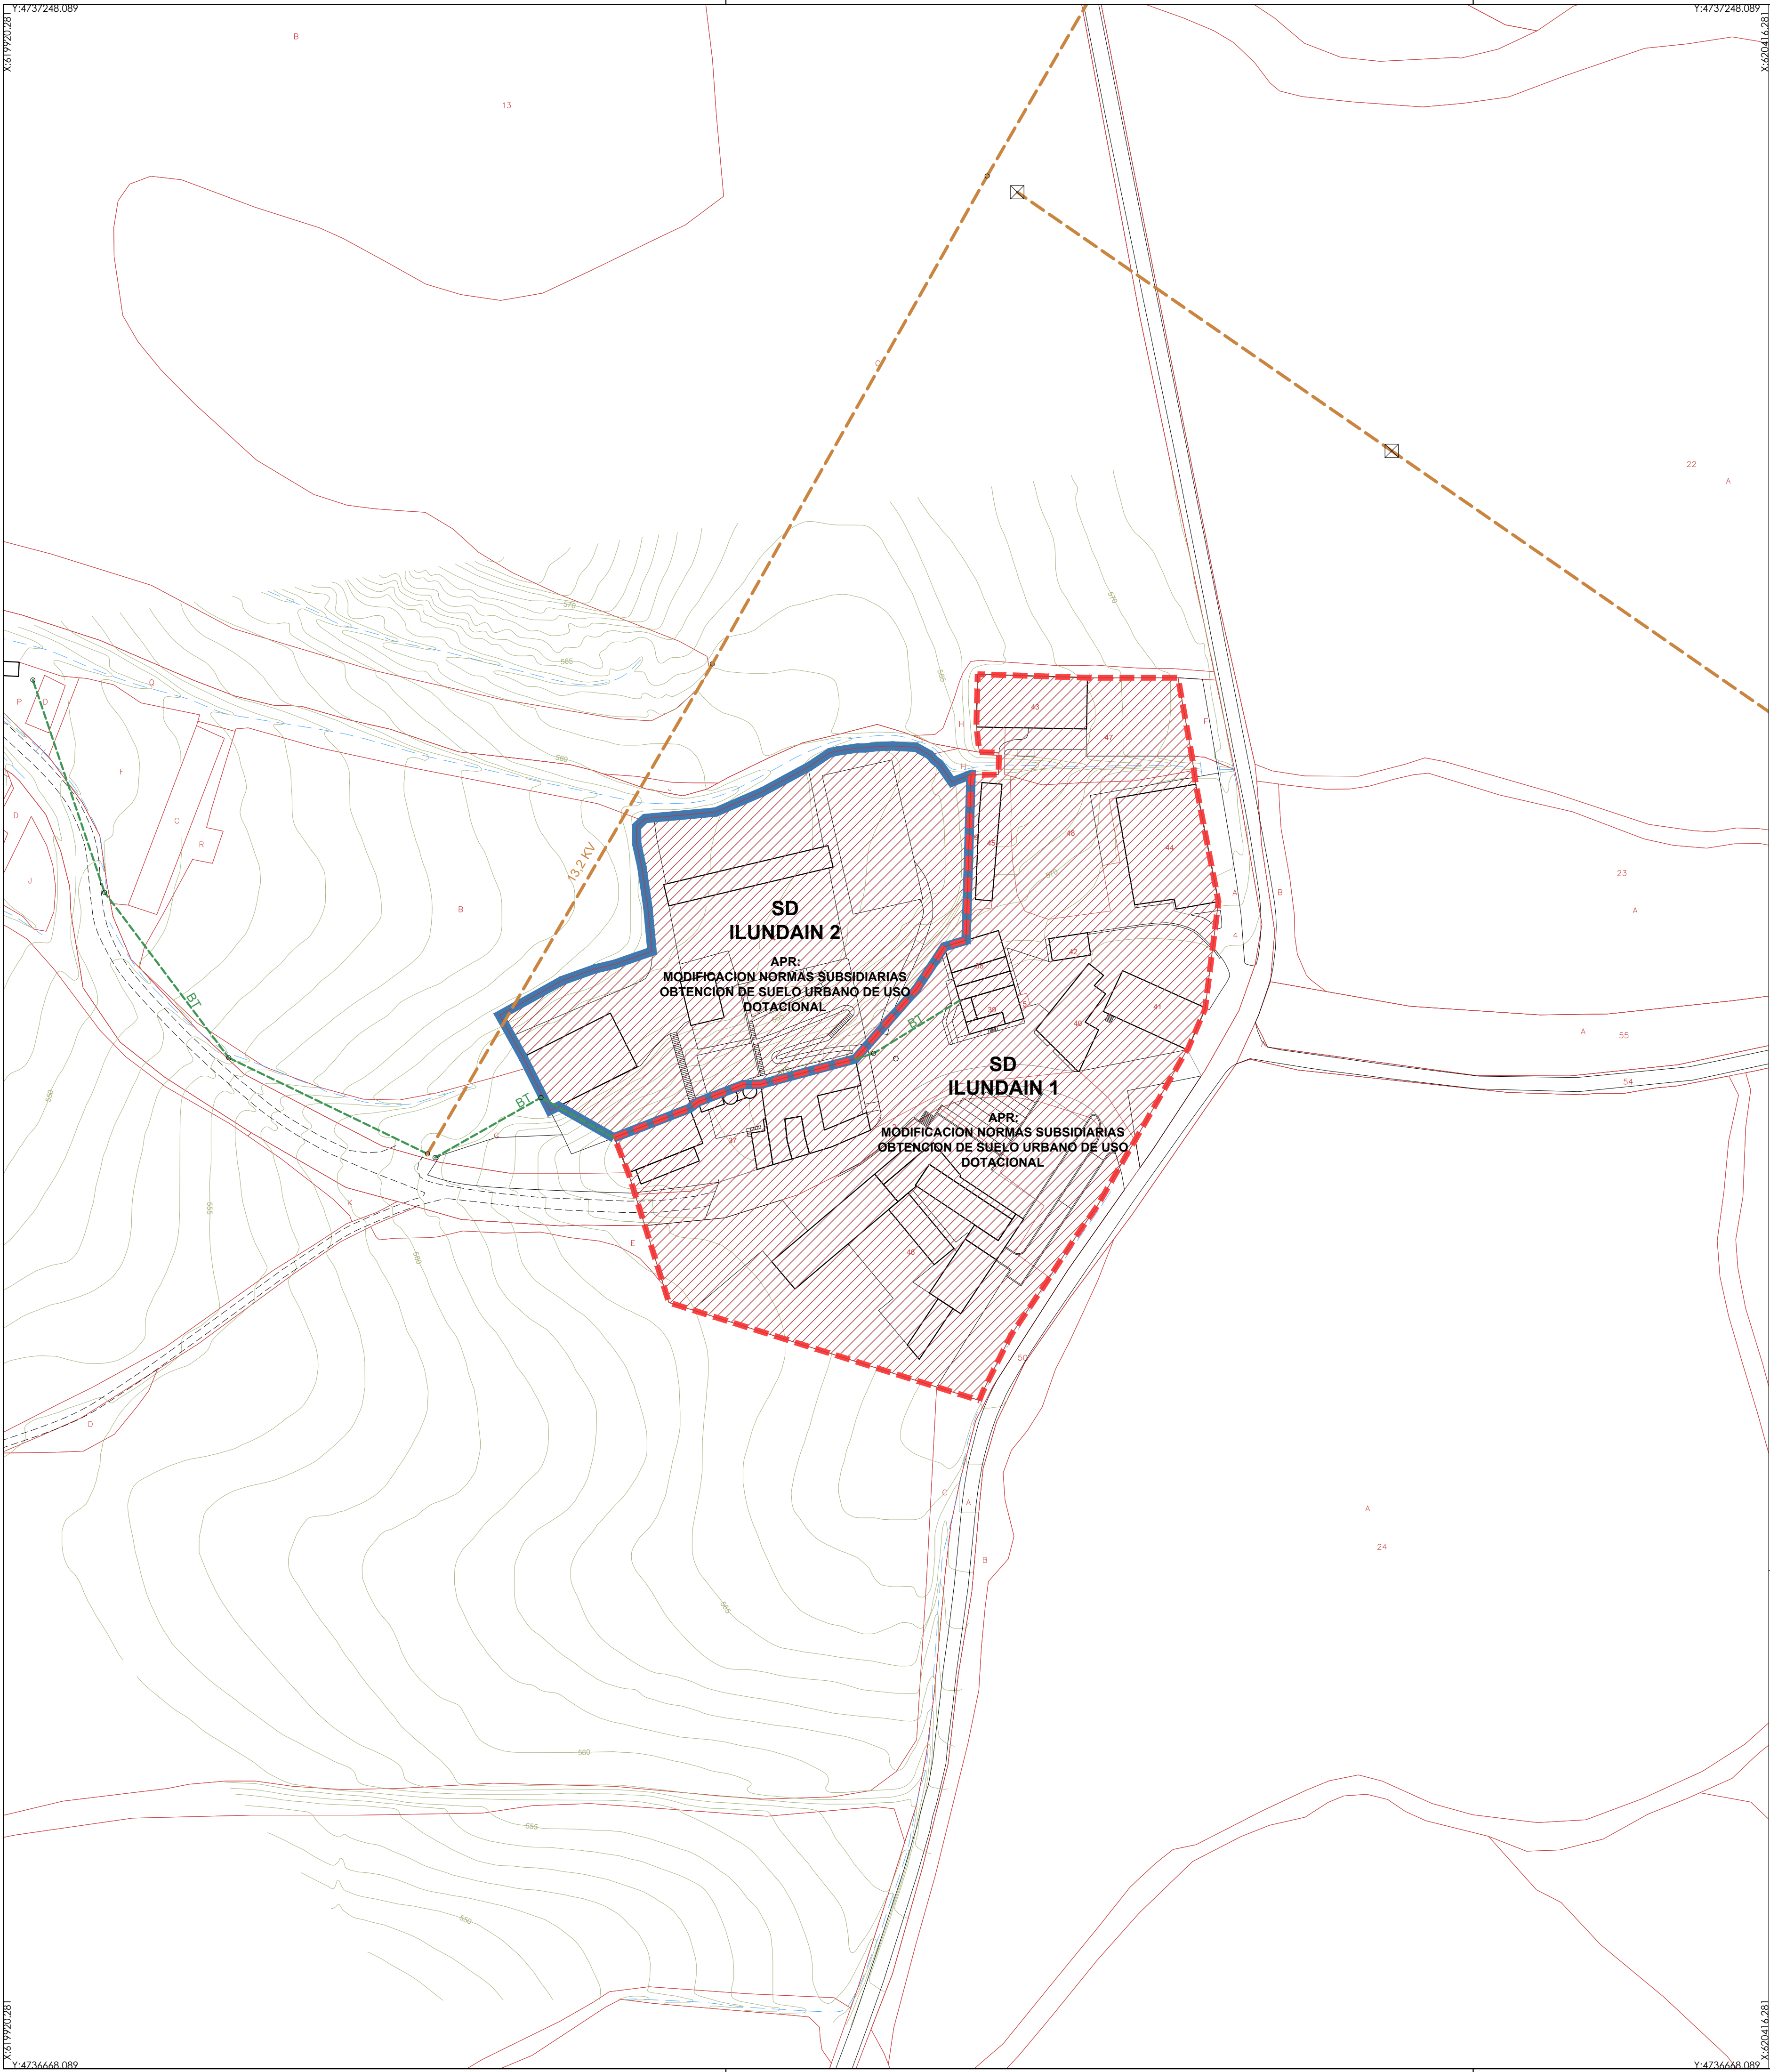

GESTION

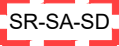-  SECTOR DE SUELO URBANO CONSOLIDADO (RESIDENCIAL - ACTIVIDAD ECONOMICA - DOTACIONAL)
-  SECTOR DE SUELO DE DESARROLLO (RESIDENCIAL - ACTIVIDAD ECONOMICA - DOTACIONAL)
-  SECTOR SD UPNA

OTROS AMBITOS

-  LIMITE SUBSECTOR RESIDENCIAL
-  AREA DE PLANEAMIENTO REMITIDO

ELECTRICIDAD

-  LINEA ALTA TENSION AEREA EXISTENTE
-  LINEA ALTA TENSION SOTERRADA EXISTENTE
-  LINEA MEDIA TENSION AEREA EXISTENTE
-  LINEA MEDIA TENSION SOTERRADA EXISTENTE
-  LINEA BAJA TENSION AEREA EXISTENTE
-  LINEA BAJA TENSION SOTERRADA EXISTENTE
-  LINEA BAJA TENSION SOTERRADA PROPUESTA
-  ACOMETIDA EXISTENTE
-  CANALIZACION VACIA
-  APOYOS PARA REDES AEREAS EXISTENTES
-  ARQUETA EXISTENTE
-  C.T. CENTRO DE TRANSFORMACION EXISTENTE
-  ACOMETIDA PROPUESTA

ALUMBRADO PUBLICO

-  FAROLAS

AYUNTAMIENTO DE ARANGUREN



PLAN URBANISTICO MUNICIPAL

TEXTO REFUNDIDO
ORDENACION

SUELO URBANO Y URBANIZABLE
INFRAESTRUCTURAS IV.
ELECTRICIDAD Y ALUMBRADO PUBLICO.



17.12
ILUNDAIN


0 m E:1/1.000 100 m

DICIEMBRE 2016 27-12-2016 29-06-2021 26-04-2022
REDACTADO A. INICIAL A. PROVISIONAL A. DEFINITIVA


J.L. ARRIBAS ECHEVESTE.


J.I. SUESCUN GARCIA


R.J. VILLAR ALCUAZ

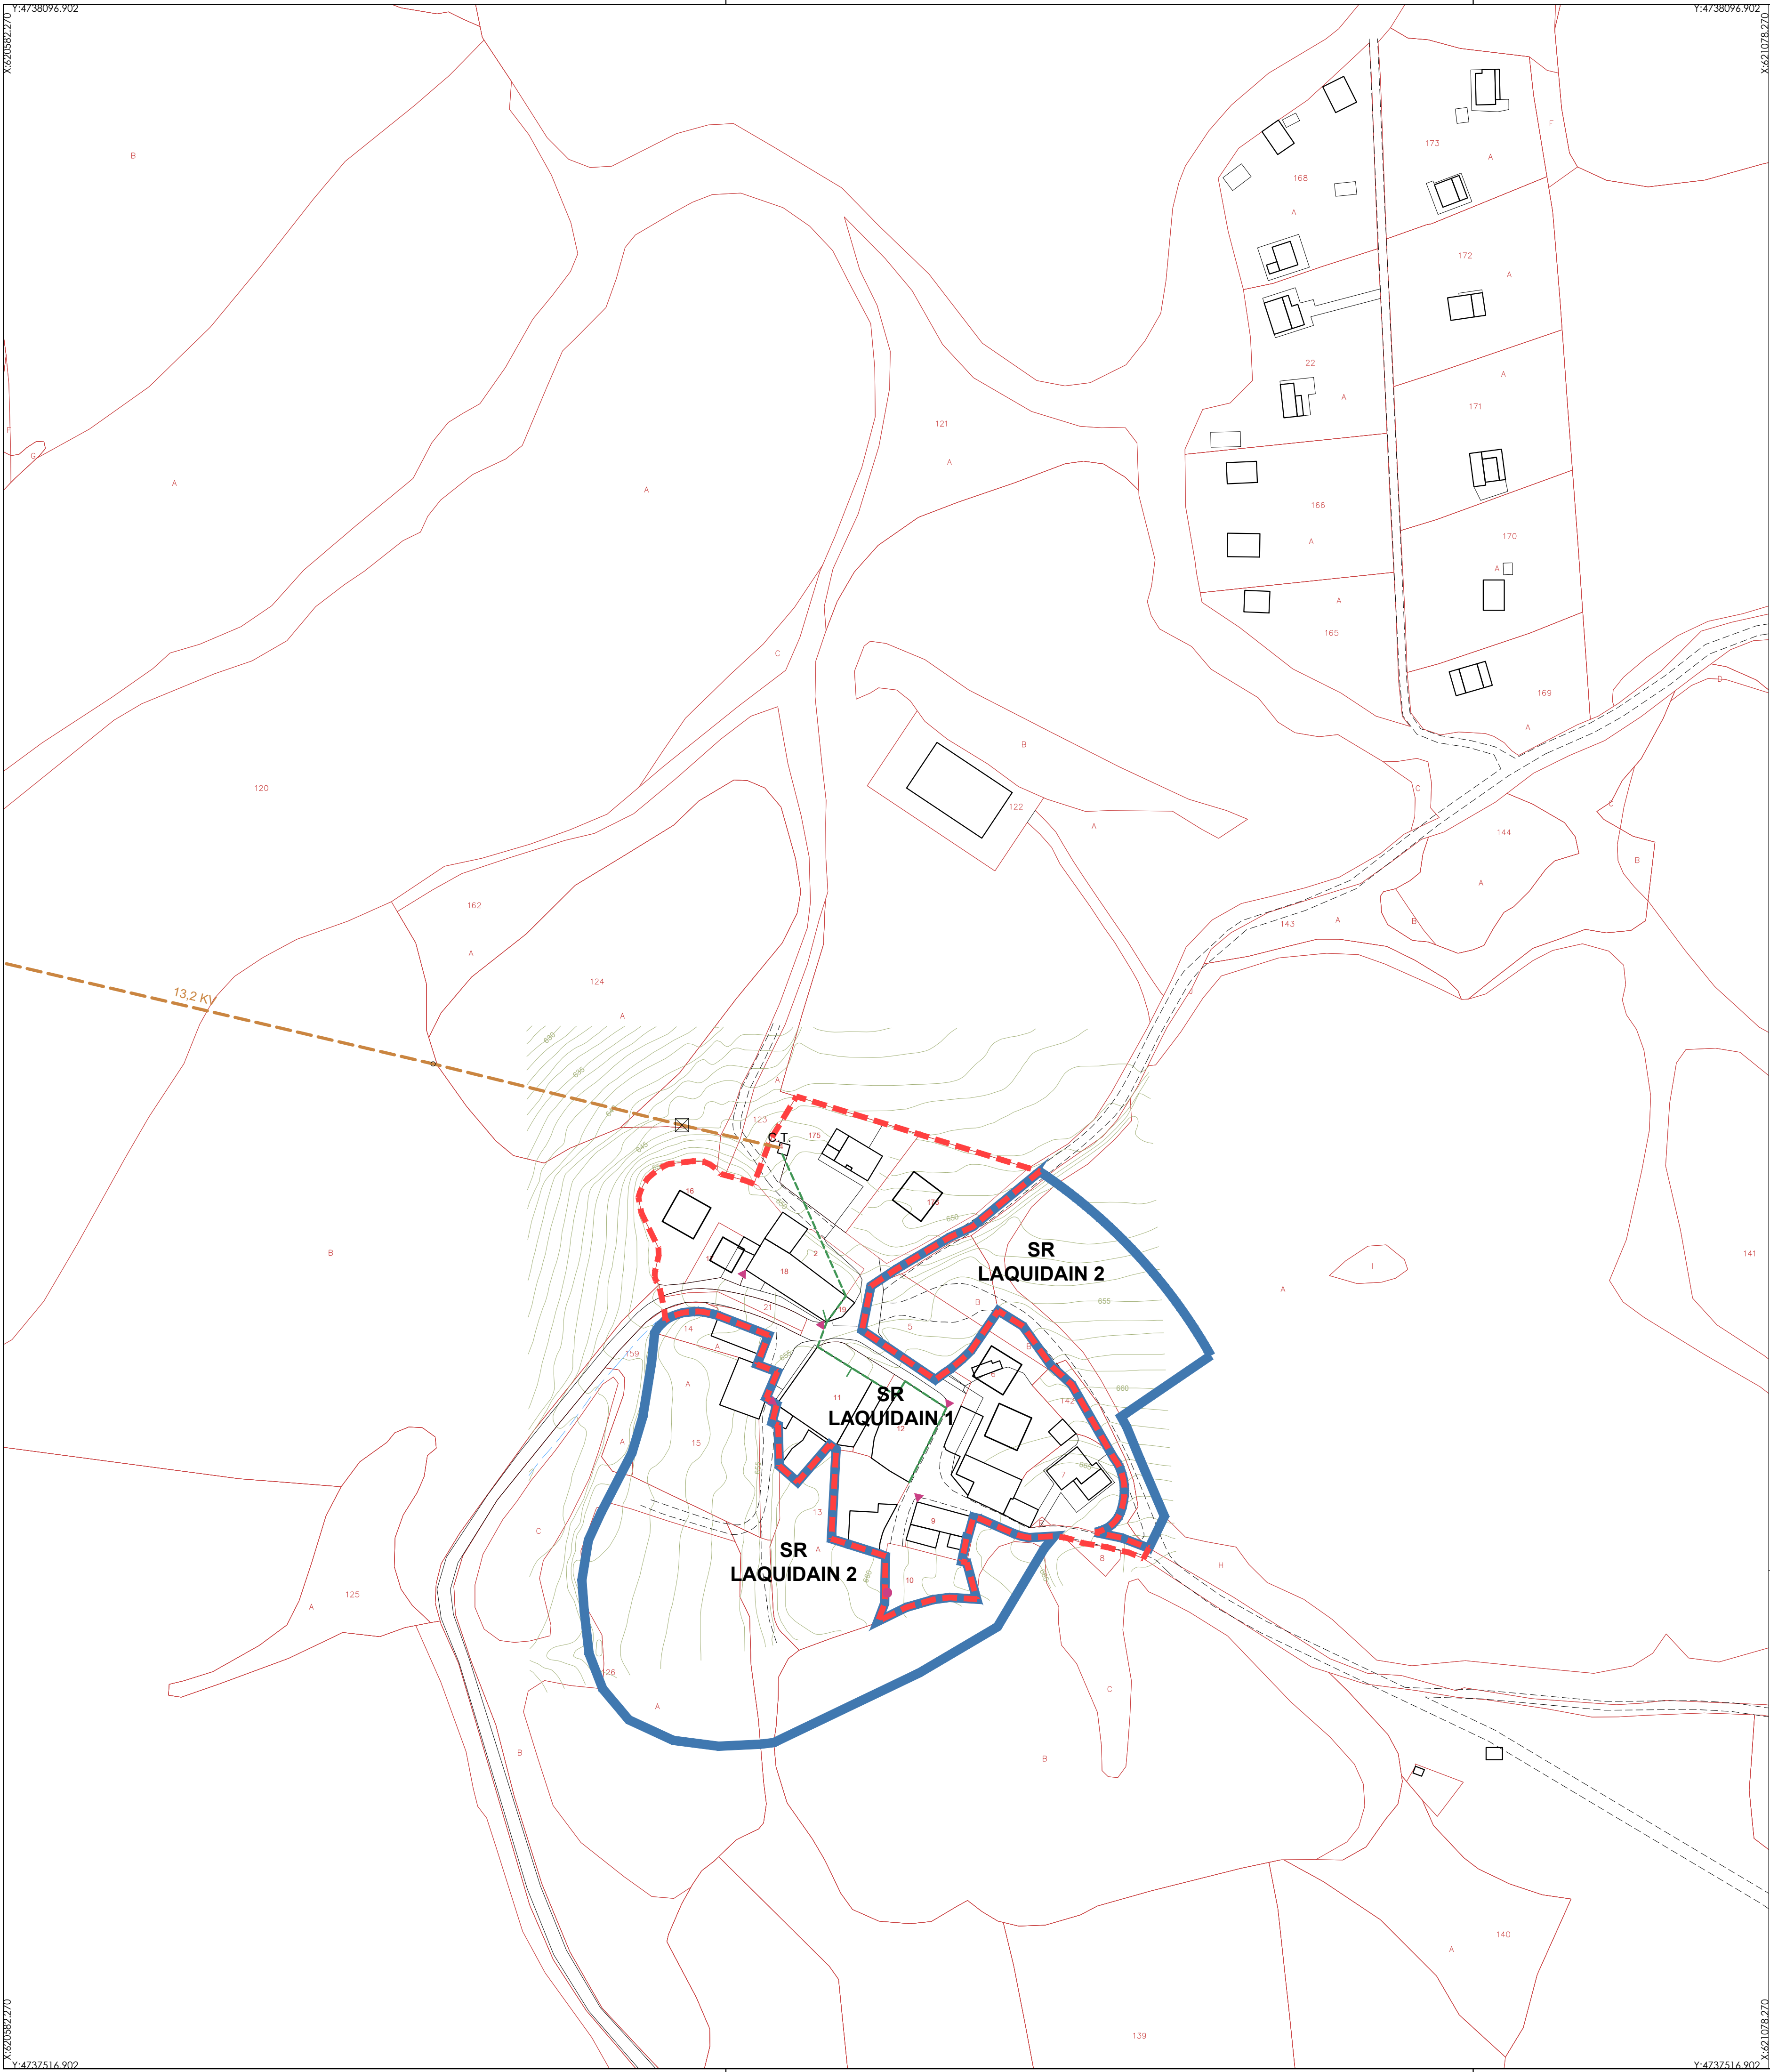

GESTION

	SECTOR DE SUELO URBANO CONSOLIDADO (RESIDENCIAL - ACTIVIDAD ECONOMICA - DOTACIONAL)
	SECTOR DE SUELO DE DESARROLLO (RESIDENCIAL - ACTIVIDAD ECONOMICA - DOTACIONAL)
	SECTOR SD UPNA

OTROS AMBITOS

	LIMITE SUBSECTOR RESIDENCIAL
	AREA DE PLANEAMIENTO REMITIDO

ELECTRICIDAD

	LINEA ALTA TENSION AEREA EXISTENTE
	LINEA ALTA TENSION SOTERRADA EXISTENTE
	LINEA MEDIA TENSION AEREA EXISTENTE
	LINEA MEDIA TENSION SOTERRADA EXISTENTE
	LINEA BAJA TENSION AEREA EXISTENTE
	LINEA BAJA TENSION SOTERRADA EXISTENTE
	LINEA BAJA TENSION SOTERRADA PROPUESTA
	ACOMETIDA EXISTENTE
	CANALIZACION VACIA
	APOYOS PARA REDES AEREAS EXISTENTES
	ARQUETA EXISTENTE
	C.T. CENTRO DE TRANSFORMACION EXISTENTE
	ACOMETIDA PROPUESTA

ALUMBRADO PUBLICO

	FAROLAS
--	---------

AYUNTAMIENTO DE ARANGUREN



PLAN URBANISTICO MUNICIPAL

TEXTO REFUNDIDO ORDENACION

SUELO URBANO Y URBANIZABLE
INFRAESTRUCTURAS IV.
ELECTRICIDAD Y ALUMBRADO PUBLICO.



17.13
LAQUIDAIN

0 m E:1/1.000 100 m

DICIEMBRE 2016	27-12-2016	29-06-2021	26-04-2022
REDACTADO	A. INICIAL	A. PROVISIONAL	A. DEFINITIVA

J.L. ARRIBAS ECHEVESTE.

J.I. SUESCUN GARCIA

R.J. VILLAR ALCUAZ

- GESTION**
- SR-SA-SD SECTOR DE SUELO URBANO CONSOLIDADO (RESIDENCIAL - ACTIVIDAD ECONOMICA - DOTACIONAL)
 - SR-SA-SD SECTOR DE SUELO DE DESARROLLO (RESIDENCIAL - ACTIVIDAD ECONOMICA - DOTACIONAL)
 - SD SECTOR SD UPNA

- OTROS AMBITOS**
- SSR LIMITE SUBSECTOR RESIDENCIAL
 - APR AREA DE PLANEAMIENTO REMITIDO

- ELECTRICIDAD**
- LINEA ALTA TENSION AEREA EXISTENTE
 - LINEA ALTA TENSION SOTERRADA EXISTENTE
 - LINEA MEDIA TENSION AEREA EXISTENTE
 - LINEA MEDIA TENSION SOTERRADA EXISTENTE
 - LINEA BAJA TENSION AEREA EXISTENTE
 - LINEA BAJA TENSION SOTERRADA EXISTENTE
 - LINEA BAJA TENSION SOTERRADA PROPUESTA
 - ACOMETIDA EXISTENTE
 - CANALIZACION VACIA
 - APOYOS PARA REDES AEREAS EXISTENTES
 - ARQUETA EXISTENTE
 - C.T. CENTRO DE TRANSFORMACION EXISTENTE
 - ACOMETIDA PROPUESTA

- ALUMBRADO PUBLICO**
- FAROLAS

AYUNTAMIENTO DE ARANGUREN



PLAN URBANISTICO MUNICIPAL

TEXTO REFUNDIDO
ORDENACION

SUELO URBANO Y URBANIZABLE
INFRAESTRUCTURAS IV.
ELECTRICIDAD Y ALUMBRADO PUBLICO.



17.14

ARANGUREN


0 m E:1/1.000 100 m

DICIEMBRE 2016 27-12-2016 29-06-2021 26-04-2022
REDACTADO A. INICIAL A. PROVISIONAL A. DEFINITIVA

J.J. ARRIAS ECHEVESTE.

J.J. SUESCUN GARCIA

R.J. VILLAR ALCIAZ

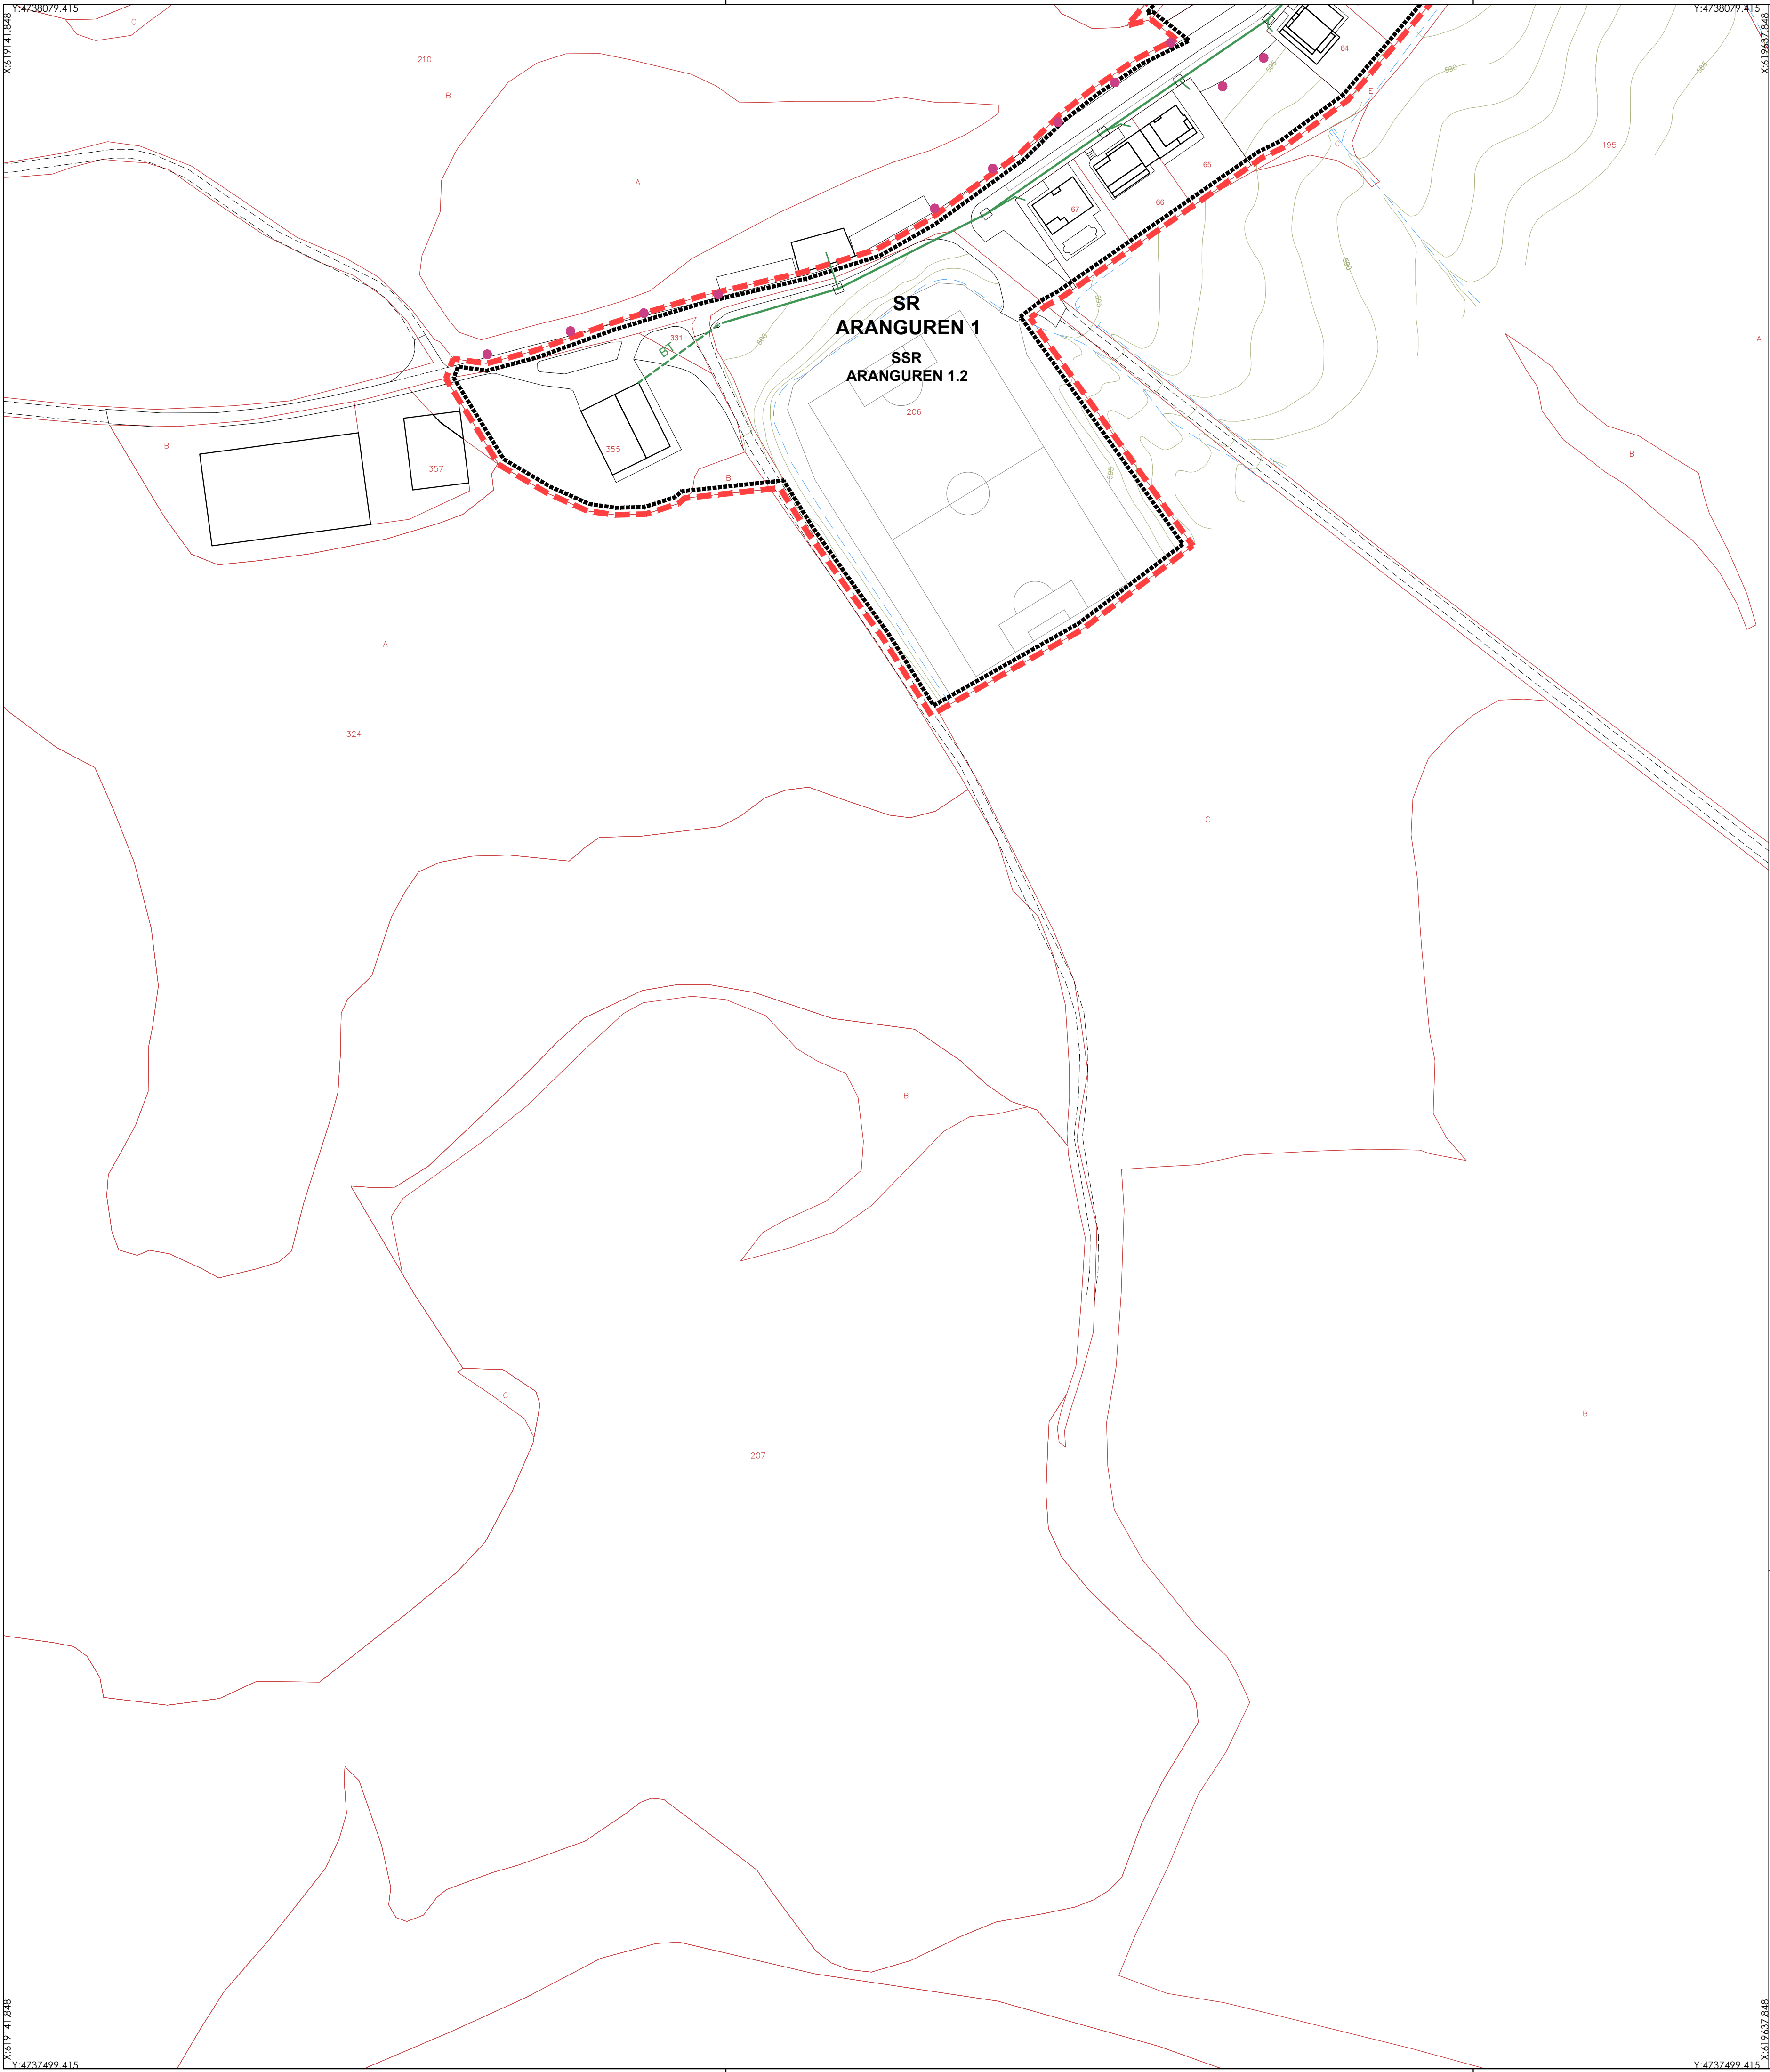

GESTION

SR-SA-SD

SR-SA-SD

SD

SECTOR DE SUELO URBANO CONSOLIDADO
(RESIDENCIAL - ACTIVIDAD ECONOMICA - DOTACIONAL)

SECTOR DE SUELO DE DESARROLLO
(RESIDENCIAL - ACTIVIDAD ECONOMICA - DOTACIONAL)

SECTOR SD UPNA

OTROS AMBITOS

SSR

APR

LIMITE SUBSECTOR RESIDENCIAL

AREA DE PLANEAMIENTO REMITIDO

ELECTRICIDAD

LINEA ALTA TENSION AEREA EXISTENTE

LINEA ALTA TENSION SOTERRADA EXISTENTE

LINEA MEDIA TENSION AEREA EXISTENTE

LINEA MEDIA TENSION SOTERRADA EXISTENTE

LINEA BAJA TENSION AEREA EXISTENTE

LINEA BAJA TENSION SOTERRADA EXISTENTE

LINEA BAJA TENSION SOTERRADA PROPUESTA

ACOMETIDA EXISTENTE

CANALIZACION VACIA

APOYOS PARA REDES AEREAS EXISTENTES

ARQUETA EXISTENTE

C.T. CENTRO DE TRANSFORMACION EXISTENTE

ACOMETIDA PROPUESTA

ALUMBRADO PUBLICO

FAROLAS

AYUNTAMIENTO DE ARANGUREN

PLAN URBANISTICO MUNICIPAL

TEXTO REFUNDIDO
ORDENACION

SUELO URBANO Y URBANIZABLE
INFRAESTRUCTURAS IV.
ELECTRICIDAD Y ALUMBRADO PUBLICO.

17.15

ARANGUREN

0 m

E:1/1.000

100 m

DICIEMBRE 2016
REDACTADO

27-12-2016
A. INICIAL

29-06-2021
A. PROVISIONAL

26-04-2022
A. DEFINITIVA

J.L. ARRIBAS ECHEVESTE.

J.I. SUESCUN GARCIA

R.J. VILLAR ALCUAZ