

- LIMITE DE TERMINO MUNICIPAL
 - SECTOR DE SUELO URBANO CONSOLIDADO
 - SECTOR DE SUELO DE DESARROLLO
- LEYENDA DE SERVIDUMBRES AERONAUTICAS**
- SUPERFICIE DE LIMITACION DE ALTURAS DE LAS SERVIDUMBRES DE AERODROMO Y RADIOELECTICAS
 - ▨ ZONA DE SEGURIDAD
 - ▨ VULNERACION POR EL TERRENO Y ELEMENTOS SOBRE EL MISMO
 - OBSTACULO QUE DETERMINA LA ALTITUD MINIMA DE LA SUPERFICIE DE APROXIMACION

AYUNTAMIENTO DE ARANGUREN

PLAN URBANISTICO MUNICIPAL

**TEXTO REFUNDIDO
ORDENACION**

**SERVIDUMBRES AERONAUTICAS
SERVIDUMBRES DE AERODROMO E
INSTALACIONES RADIOELECTICAS.
AEROPUERTO DE PAMPLONA. REAL DECRETO 248/2019**

19.1



0 m 1:2000 1.000 m

DICIEMBRE 2016	27-12-2016	29-06-2021	26-04-2022
REDACTADO	A. INICIAL	A. PROVISIONAL	A. DEFINITIVA

J.I. ARRIBAS ECHEVESTÉ.

J.J. SUESCUN GARCIA

R.J. VILLAR ALCUÁZ

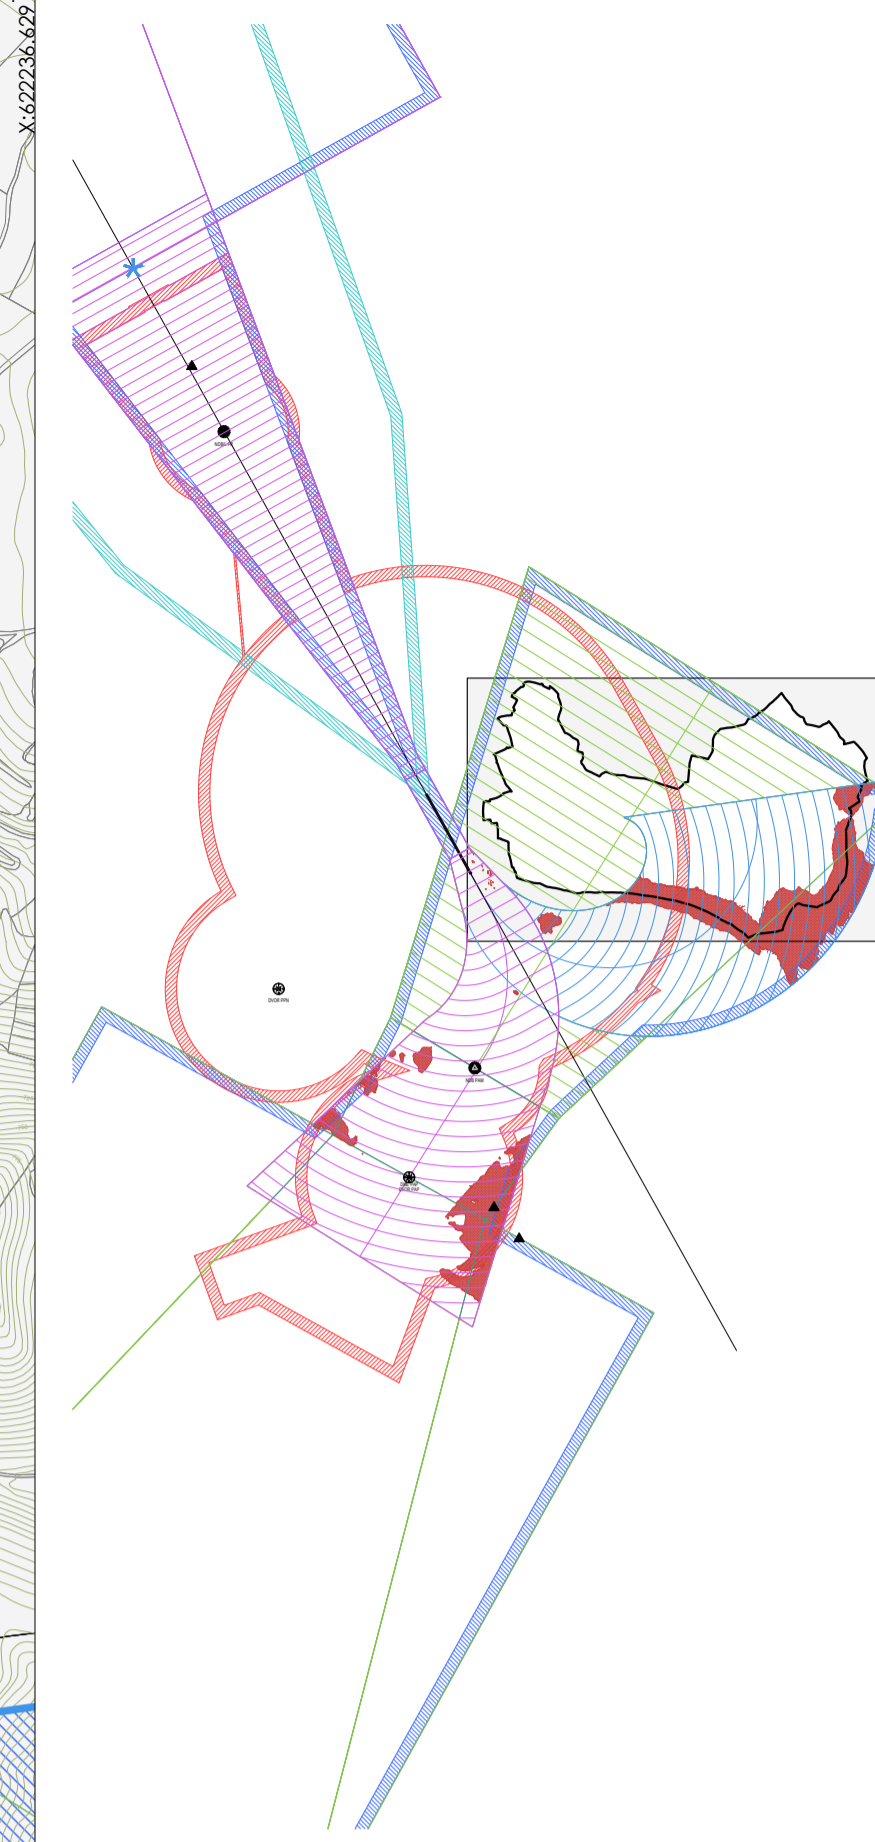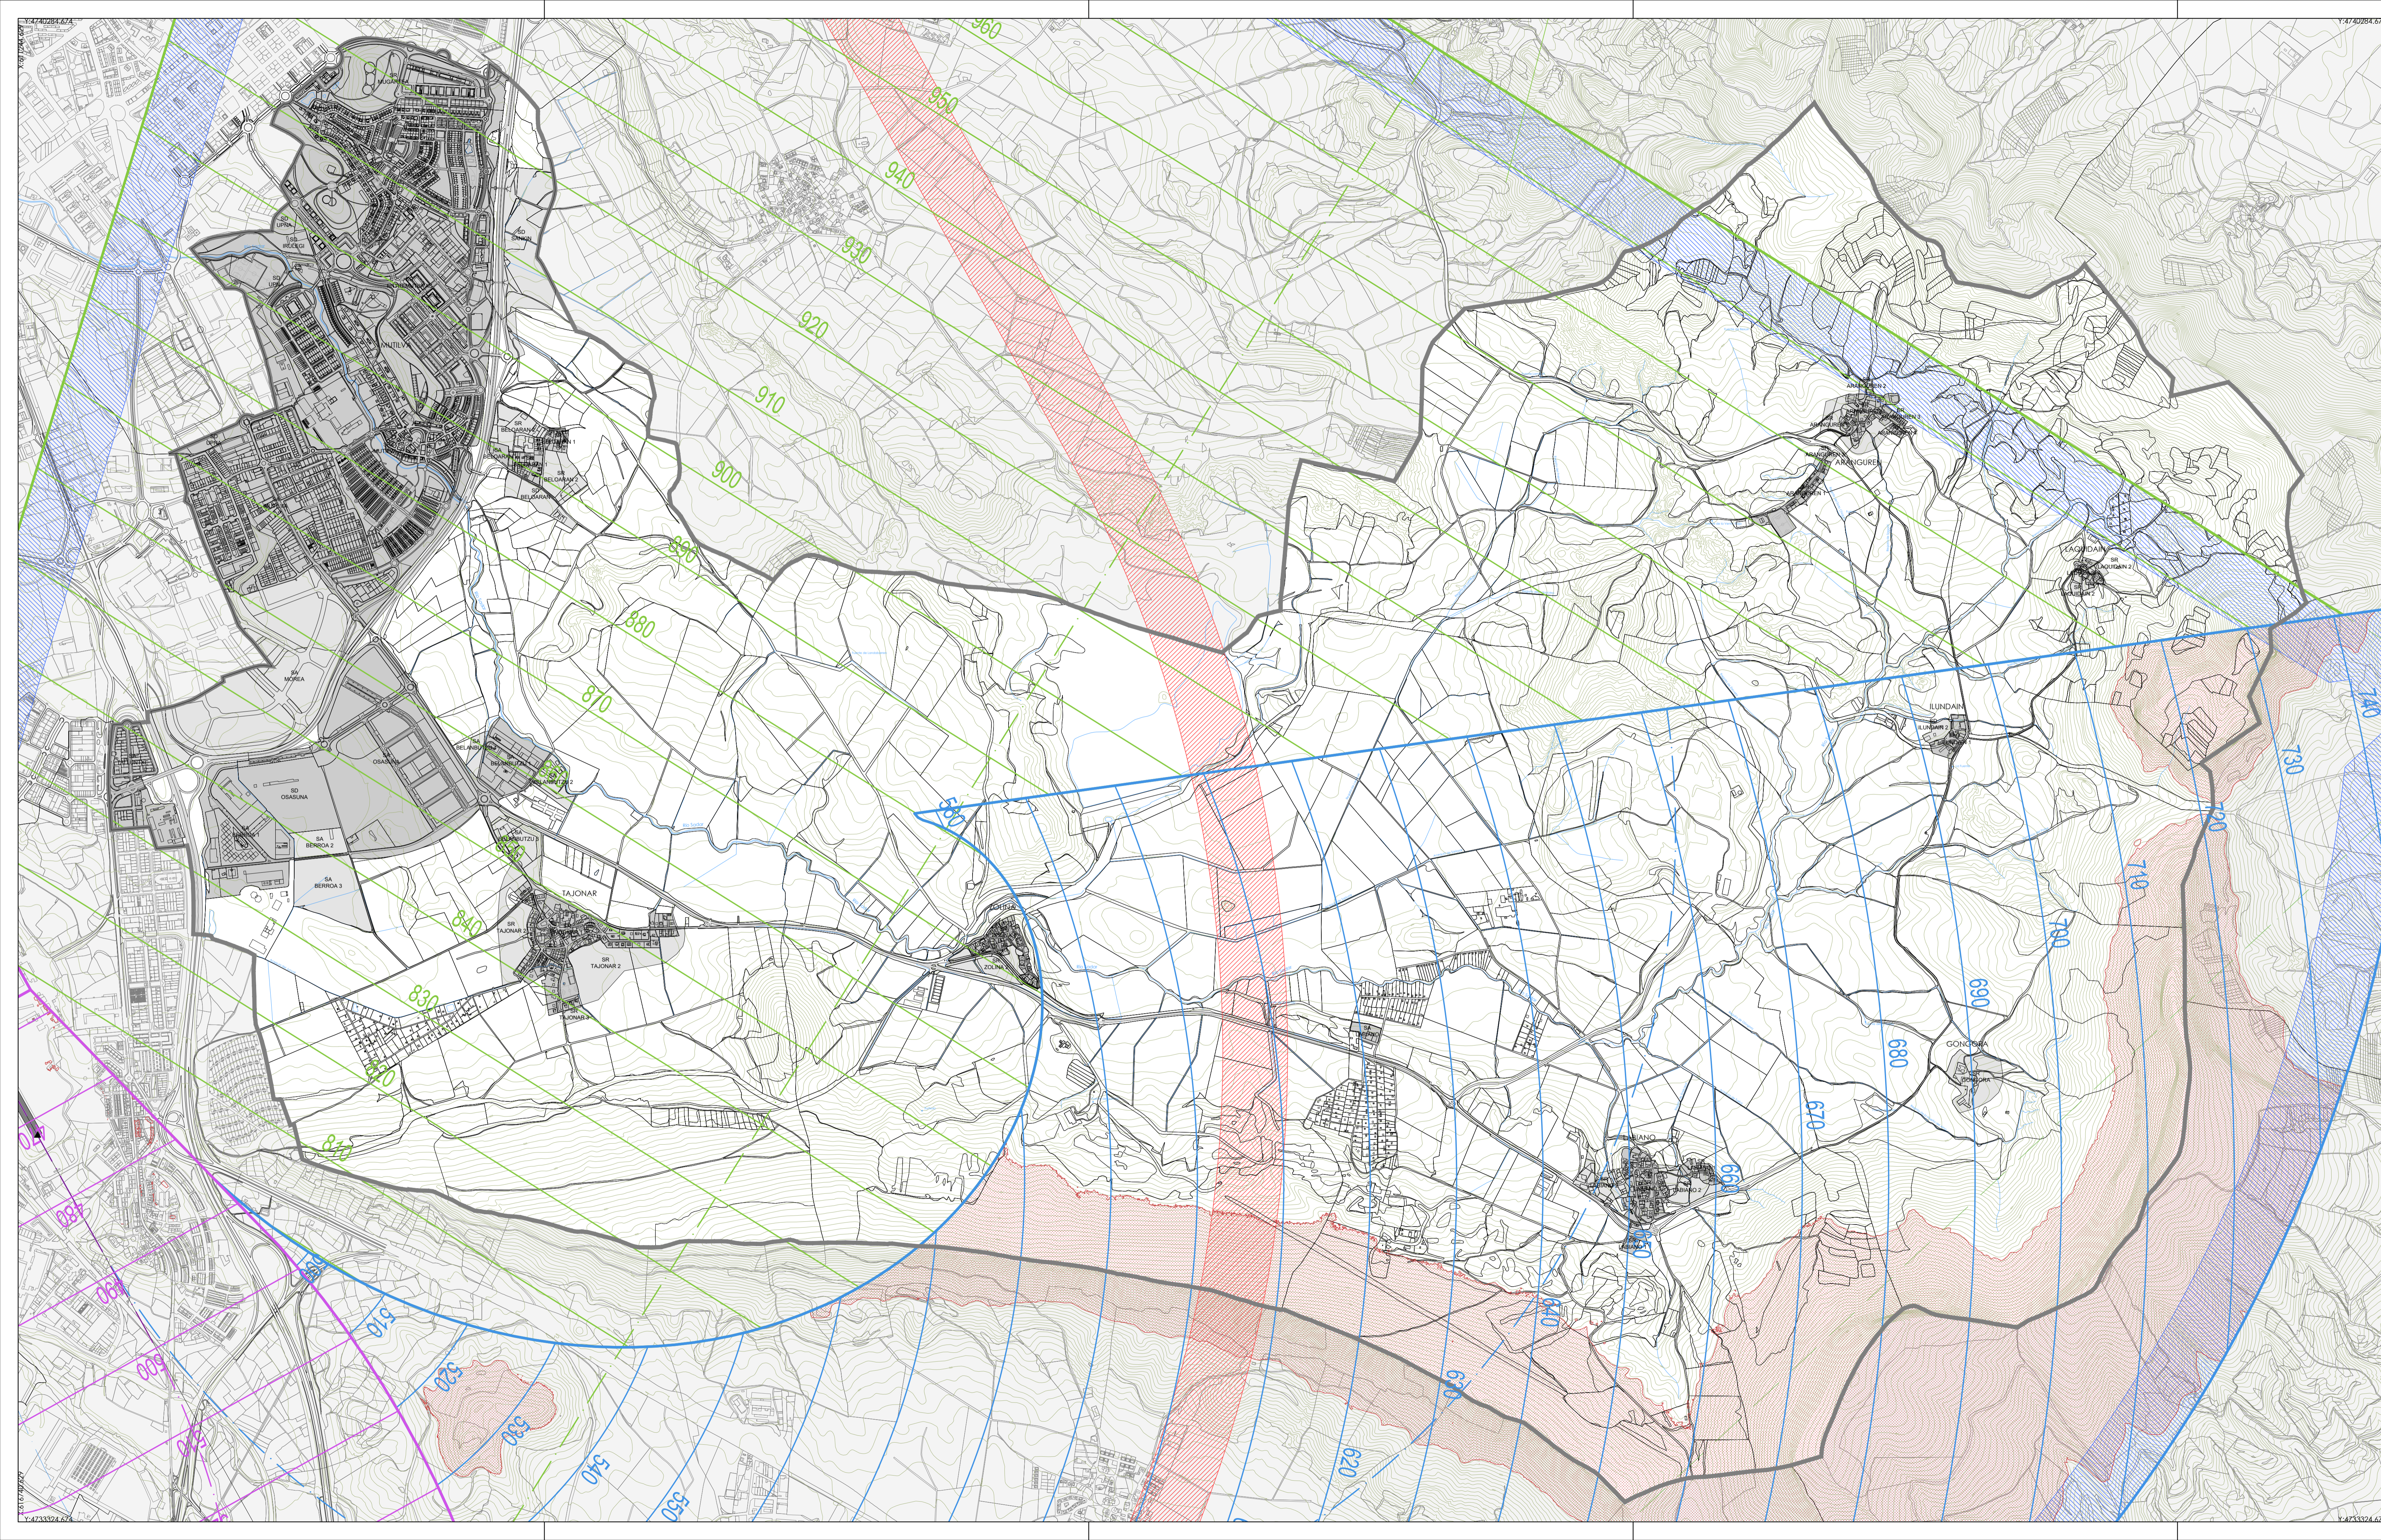

- LIMITE DE TERMINO MUNICIPAL
 - SECTOR DE SUELO URBANO CONSOLIDADO
 - SECTOR DE SUELO DE DESARROLLO
- LEYENDA DE SERVIDUMBRES AERONAUTICAS**
- SUPERFICIE DE LIMITACION DE ALTURAS DE LAS SERVIDUMBRES DE OPERACION DE LAS AERONAVES
 - VULNERACION POR EL TERRENO Y ELEMENTOS SOBRE EL MISMO
 - ENVOLVENTE SERVIDUMBRES DE OPERACION DE AERONAVES
 - ENVOLVENTE SERVIDUMBRES DE OPERACION DE AERONAVES (PAPI)
 - ENVOLVENTE SERVIDUMBRES DE AERODROMO Y RADIOELECTRICAS
 - ▲ OBSTACULO MAS ALTO SITUADO DENTRO DE CADA AREA DE APROXIMACION

AYUNTAMIENTO DE ARANGUREN

PLAN URBANISTICO MUNICIPAL

**TEXTO REFUNDIDO
ORDENACION**

SERVIDUMBRES AERONAUTICAS
SERVIDUMBRES DE OPERACION
DE LAS AERONAVES
AEROPUERTO DE PAMPLONA. REAL DECRETO 248/2019

19.2

0 m 1:200 m

DICIEMBRE 2016	27-12-2016	29-04-2021	26-04-2022
REDACTADO	A. INICIAL	A. PROVISIONAL	A. DEFINITIVA

J.I. ARRIBAS ECHEVESTE. J.J. SUESCUN GARCIA. R.J. VILLAR ALCIAZ